



Comune: (SI) CHIANCIANO TERME
 Foglio: 18 All. B
 Scala originale: 1:1000
 Dimensione cornice: 267.000 x 189.000 metri
 Protocollo pratica T313280/2021
 13-Dic-2021 16:38:44

Agenzia del Territorio
CATASTO FABBRICATI
Ufficio provinciale di
Siena


Scala 1:200

Dichiarazione protocollo n. 000124270 del 04/07/2002
Planimetria di u.i.u. in Comune di Chianciano Terme
Via Le Piane

civ. 62

Compilata da:
Contini Roberto
Iscritto all'albo:
Architetti
Prov. Siena N. 236

Identificativi Catastali:
Sezione: 18
Foglio: 18
Particella: 170
Subalterno: 3

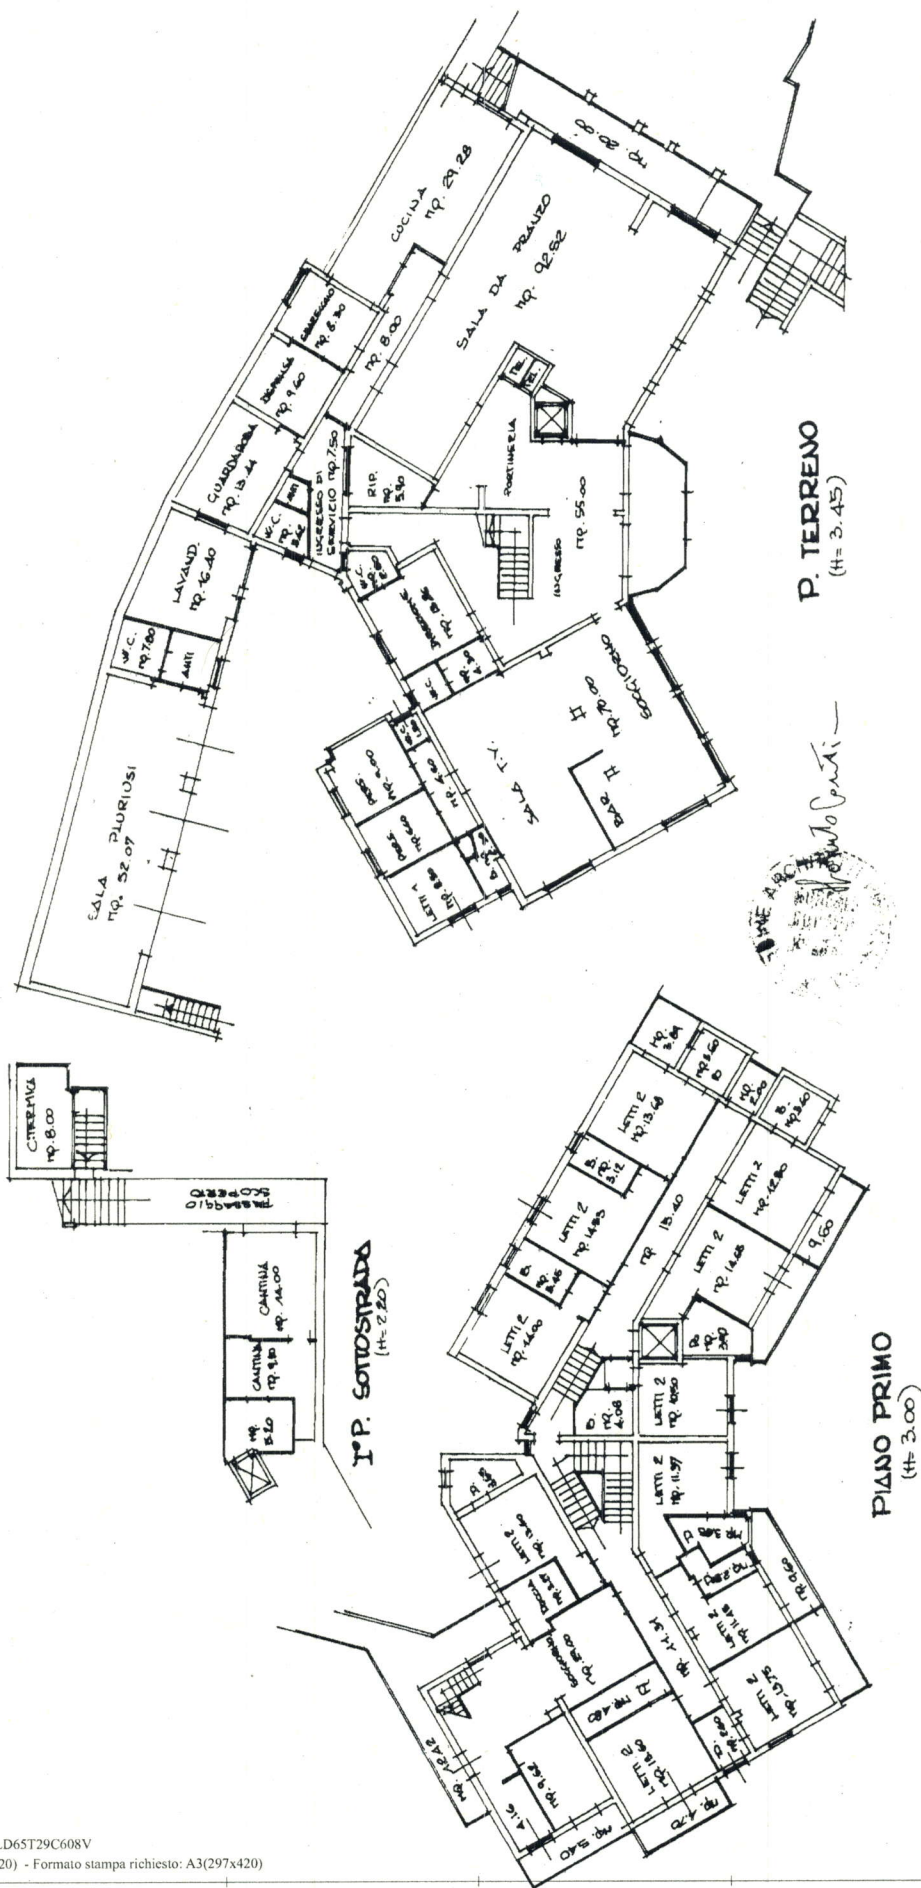

Agenzia del Territorio
CATASTO FABBRICATI
Ufficio provinciale di
Siena

Dichiarazione protocollo n. 000124270 del 04/07/2002
Planimetria di u.i.u. in Comune di Chianciano Terme
Via Le Piane


civ. 62

Identificativi Catastali:
Sezione: Foglio: 18
Particella: 170
Subalterno: 3


Compilata da:
Contini Roberto
Iscritto all'albo:
Architetti
Prov. Siena
N. 236

Scala 1:200

Scheda n. 2

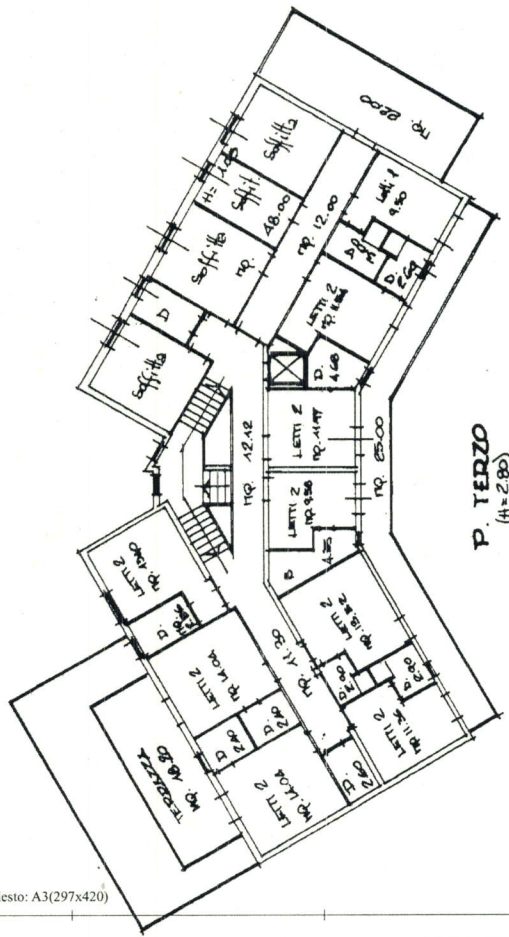

P. TERZO
(H=280)

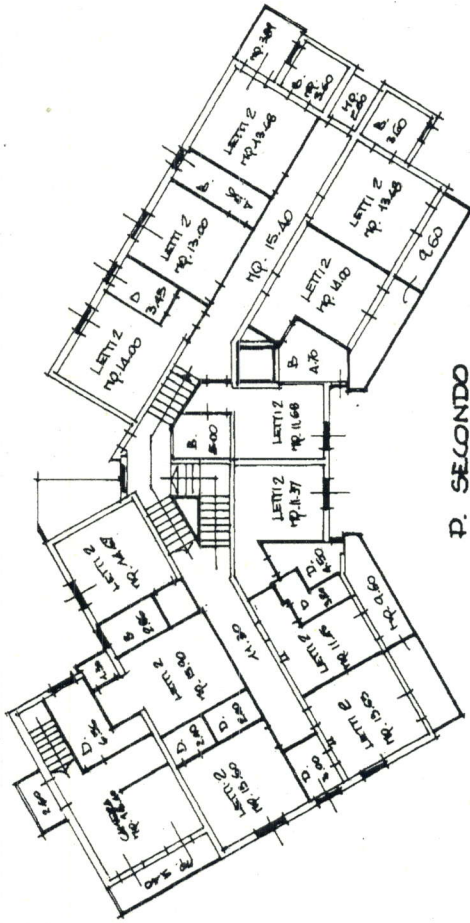

P. SECONDO
(H=200)

