

Agenzia delle Entrate
CATASTO FABBRICATI
Ufficio Provinciale di
Mantova

Dichiarazione protocollo n. MN0129044 del 11/12/2013

Planimetria di u.i.u. in Comune di Revere

Strada Bugatte

civ. 7

Identificativi Catastali:

Sezione:
Foglio: 19
Particella: 35
Subalterno: 2

Compilata da:
Peccini Roberto


Iscritto all'albo:
Geometri

Prov. Mantova

N. 1602

Scheda n. 1

Scala 1:200

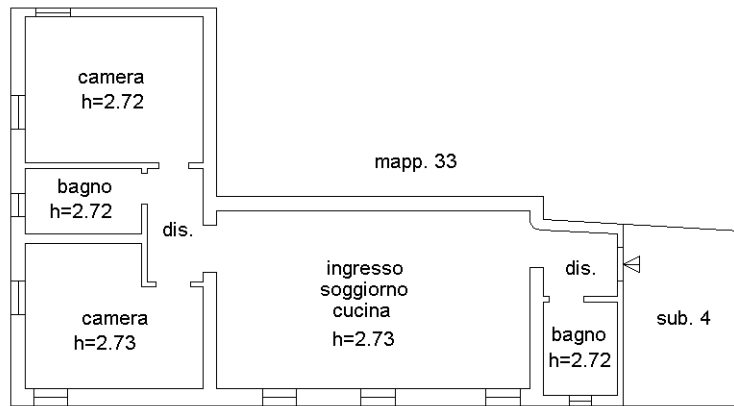

piano primo



Catasto dei Fabbricati - Situazione al 14/04/2022 - Comune di BORGIO MANTOVANO(M396B) - < Foglio 19 - Particella 35 - Subalterno 2 >
STRADA BUGATTE n. 7 Piano 1

Ultima planimetria in atti