


**Agenzia delle Entrate**  
**CATASTO FABBRICATI**  
Ufficio Provinciale di  
Mantova

Dichiarazione protocollo n. _____ del _____	
Comune di Borgo Mantovano - Revere	
Strada Bugatte	civ. 7
Identificativi Catastali: Sezione: Foglio: 19 Particella: 35 Subalterno: 1	Compilata da: Guernieri Cristiano Iscritto all'albo: Architetti Prov. Mantova N. 318

Planimetria
Scheda n. 1      Scala 1:200

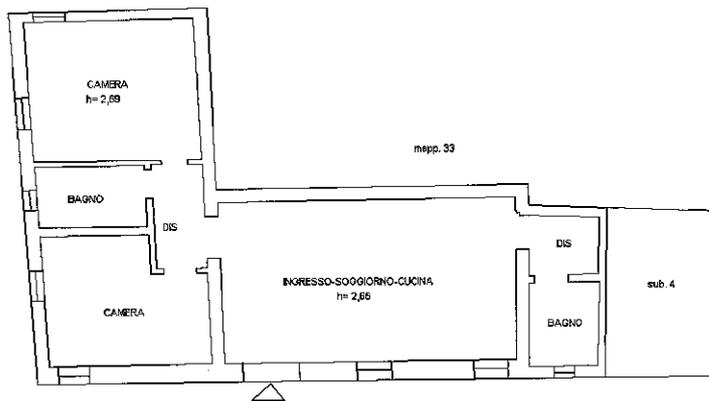

**PIANO TERRA**

