


RILIEVO DELLO STATO DEI LUOGHI

Comune di Ardea (Rm)

Via degli Olmi n. 1

"Lotto 1"

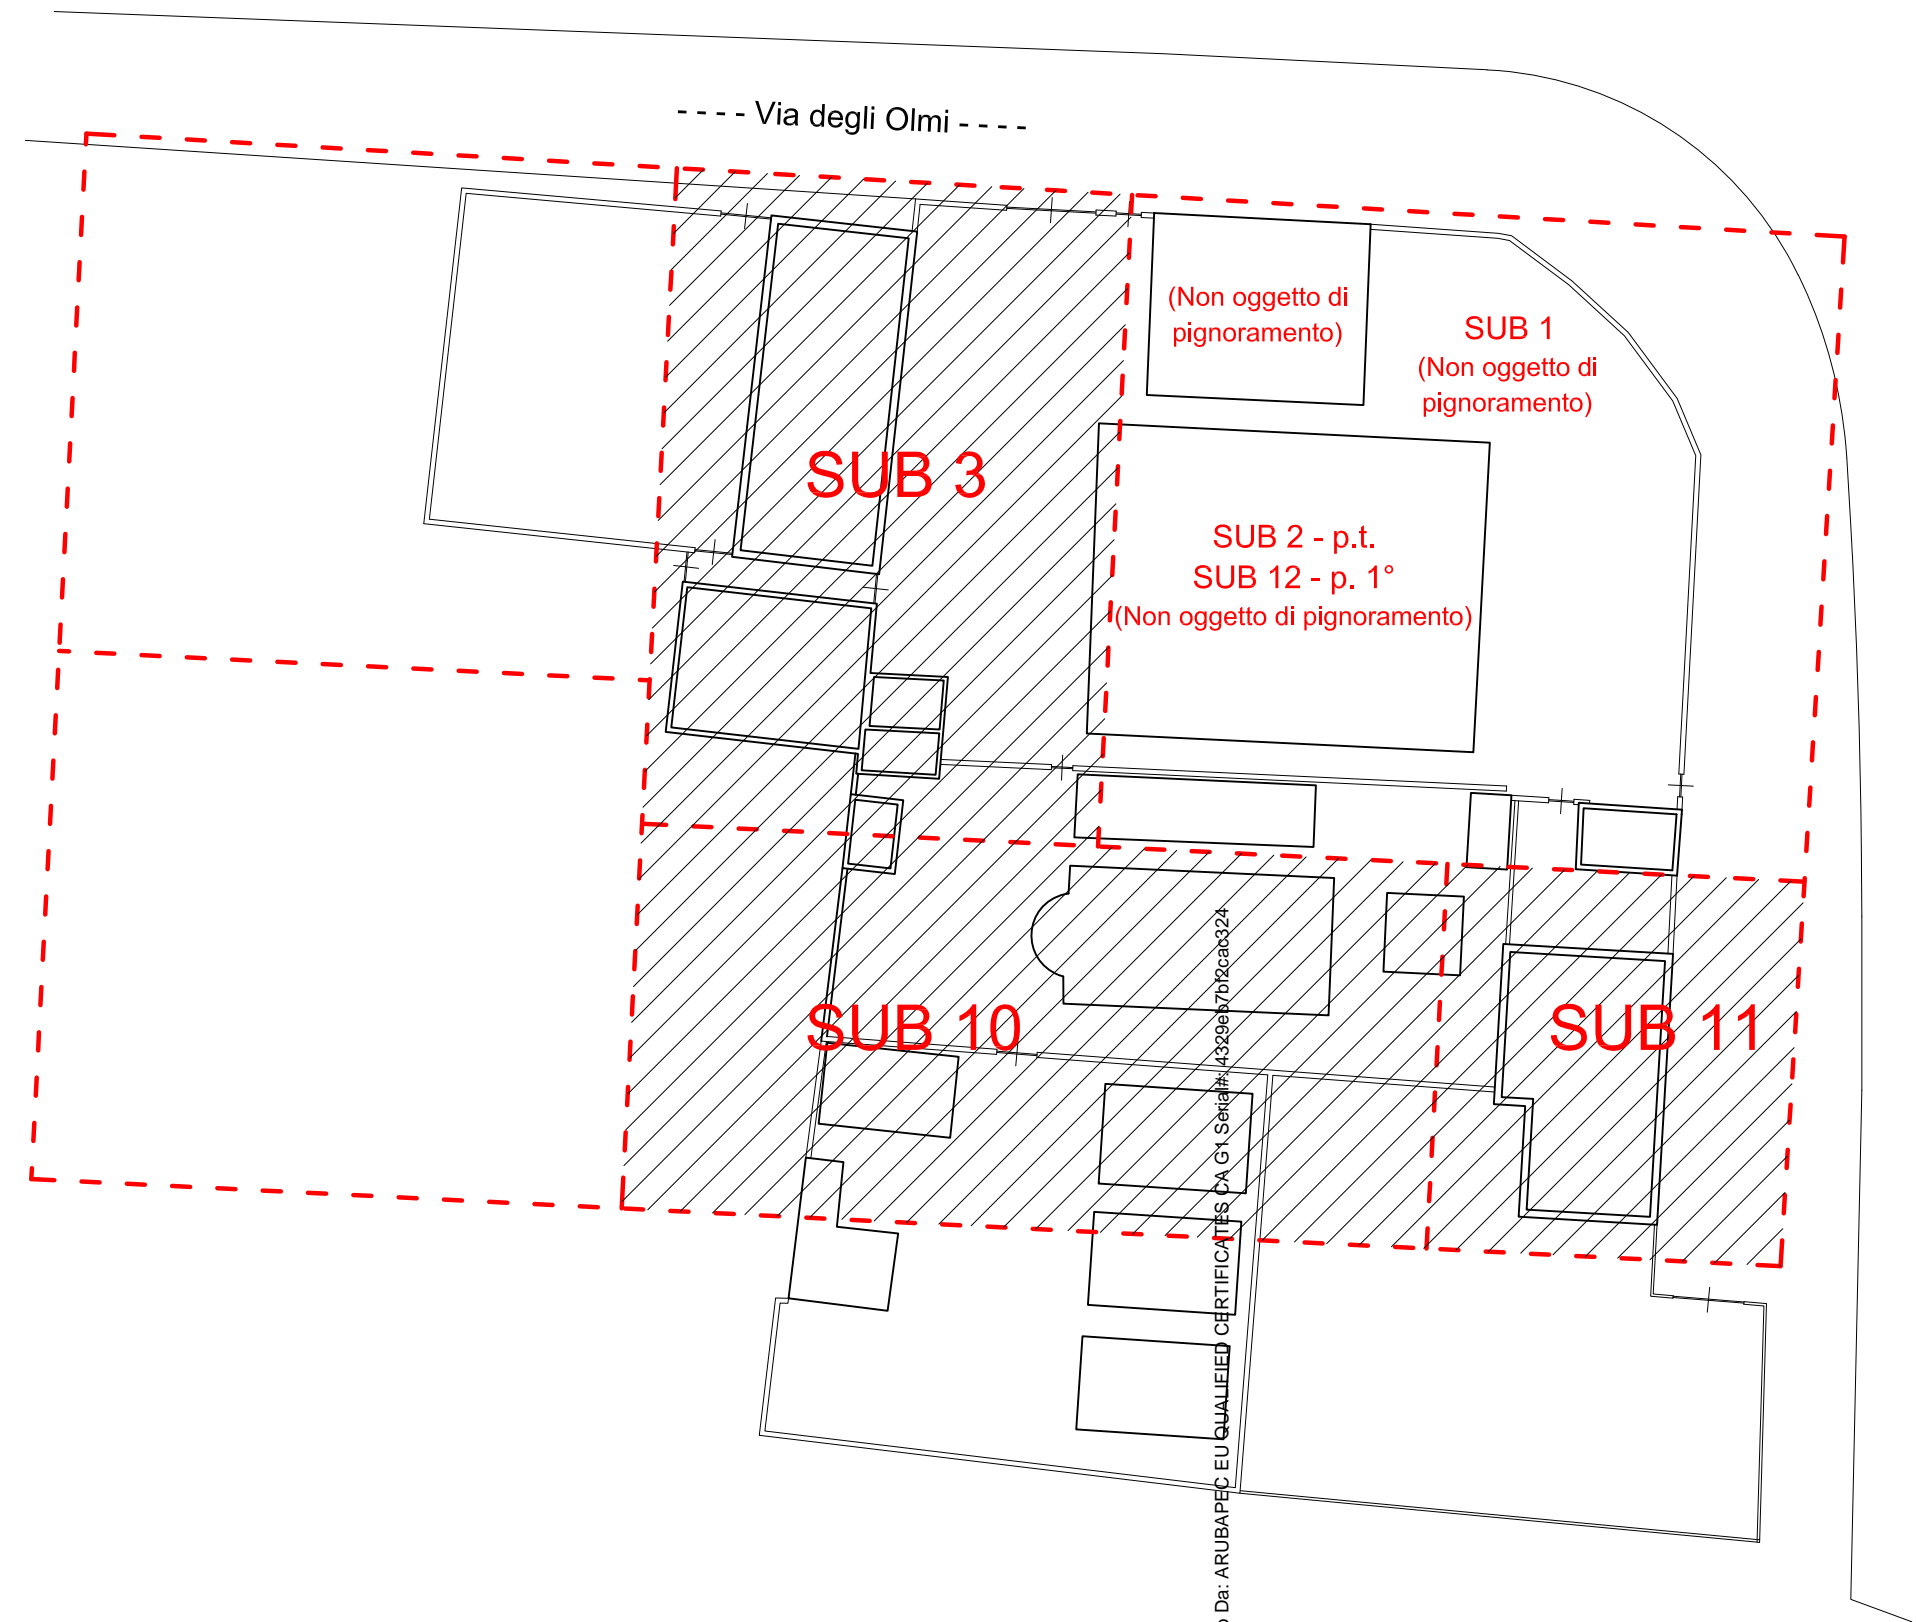

DEFINIZIONE DEL LOTTO N. 1

AREA URBANA - COMUNE DI ARDEA

Dati catastali: foglio 41, p.lla 810, sub 3

Consistenza: 500,00 mq

AREA URBANA - COMUNE DI ARDEA

Dati catastali: foglio 41, p.lla 810, sub 10


Consistenza: 500,00 mq

AREA URBANA - COMUNE DI ARDEA

Dati catastali: foglio 41, p.lla 810, sub 11

Consistenza: 250,00 mq

Sovrapposizione tra il rilievo dello stato dei luoghi e l'elaborato planimetrico - scala 1:300

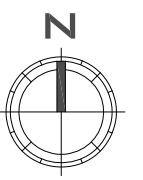

RILIEVO DELLO STATO DEI LUOGHI

Comune di Ardea (Rm)

Via degli Olmi n. 1

"Lotto 1"



Sovrapposizione tra la foto aerea e l'elaborato planimetrico - scala 1:300

Firmato Da: DIEGO APA - Emesso Da: ARUBAPEC - J QUALIFIED CERTIFICATES CA G1 - Serial#: 029eb7b2ca0324




RILIEVO DELLO STATO DEI LUOGHI

Comune di Ardea (Rm)

Via degli Olmi n. 1

"Lotto 1"

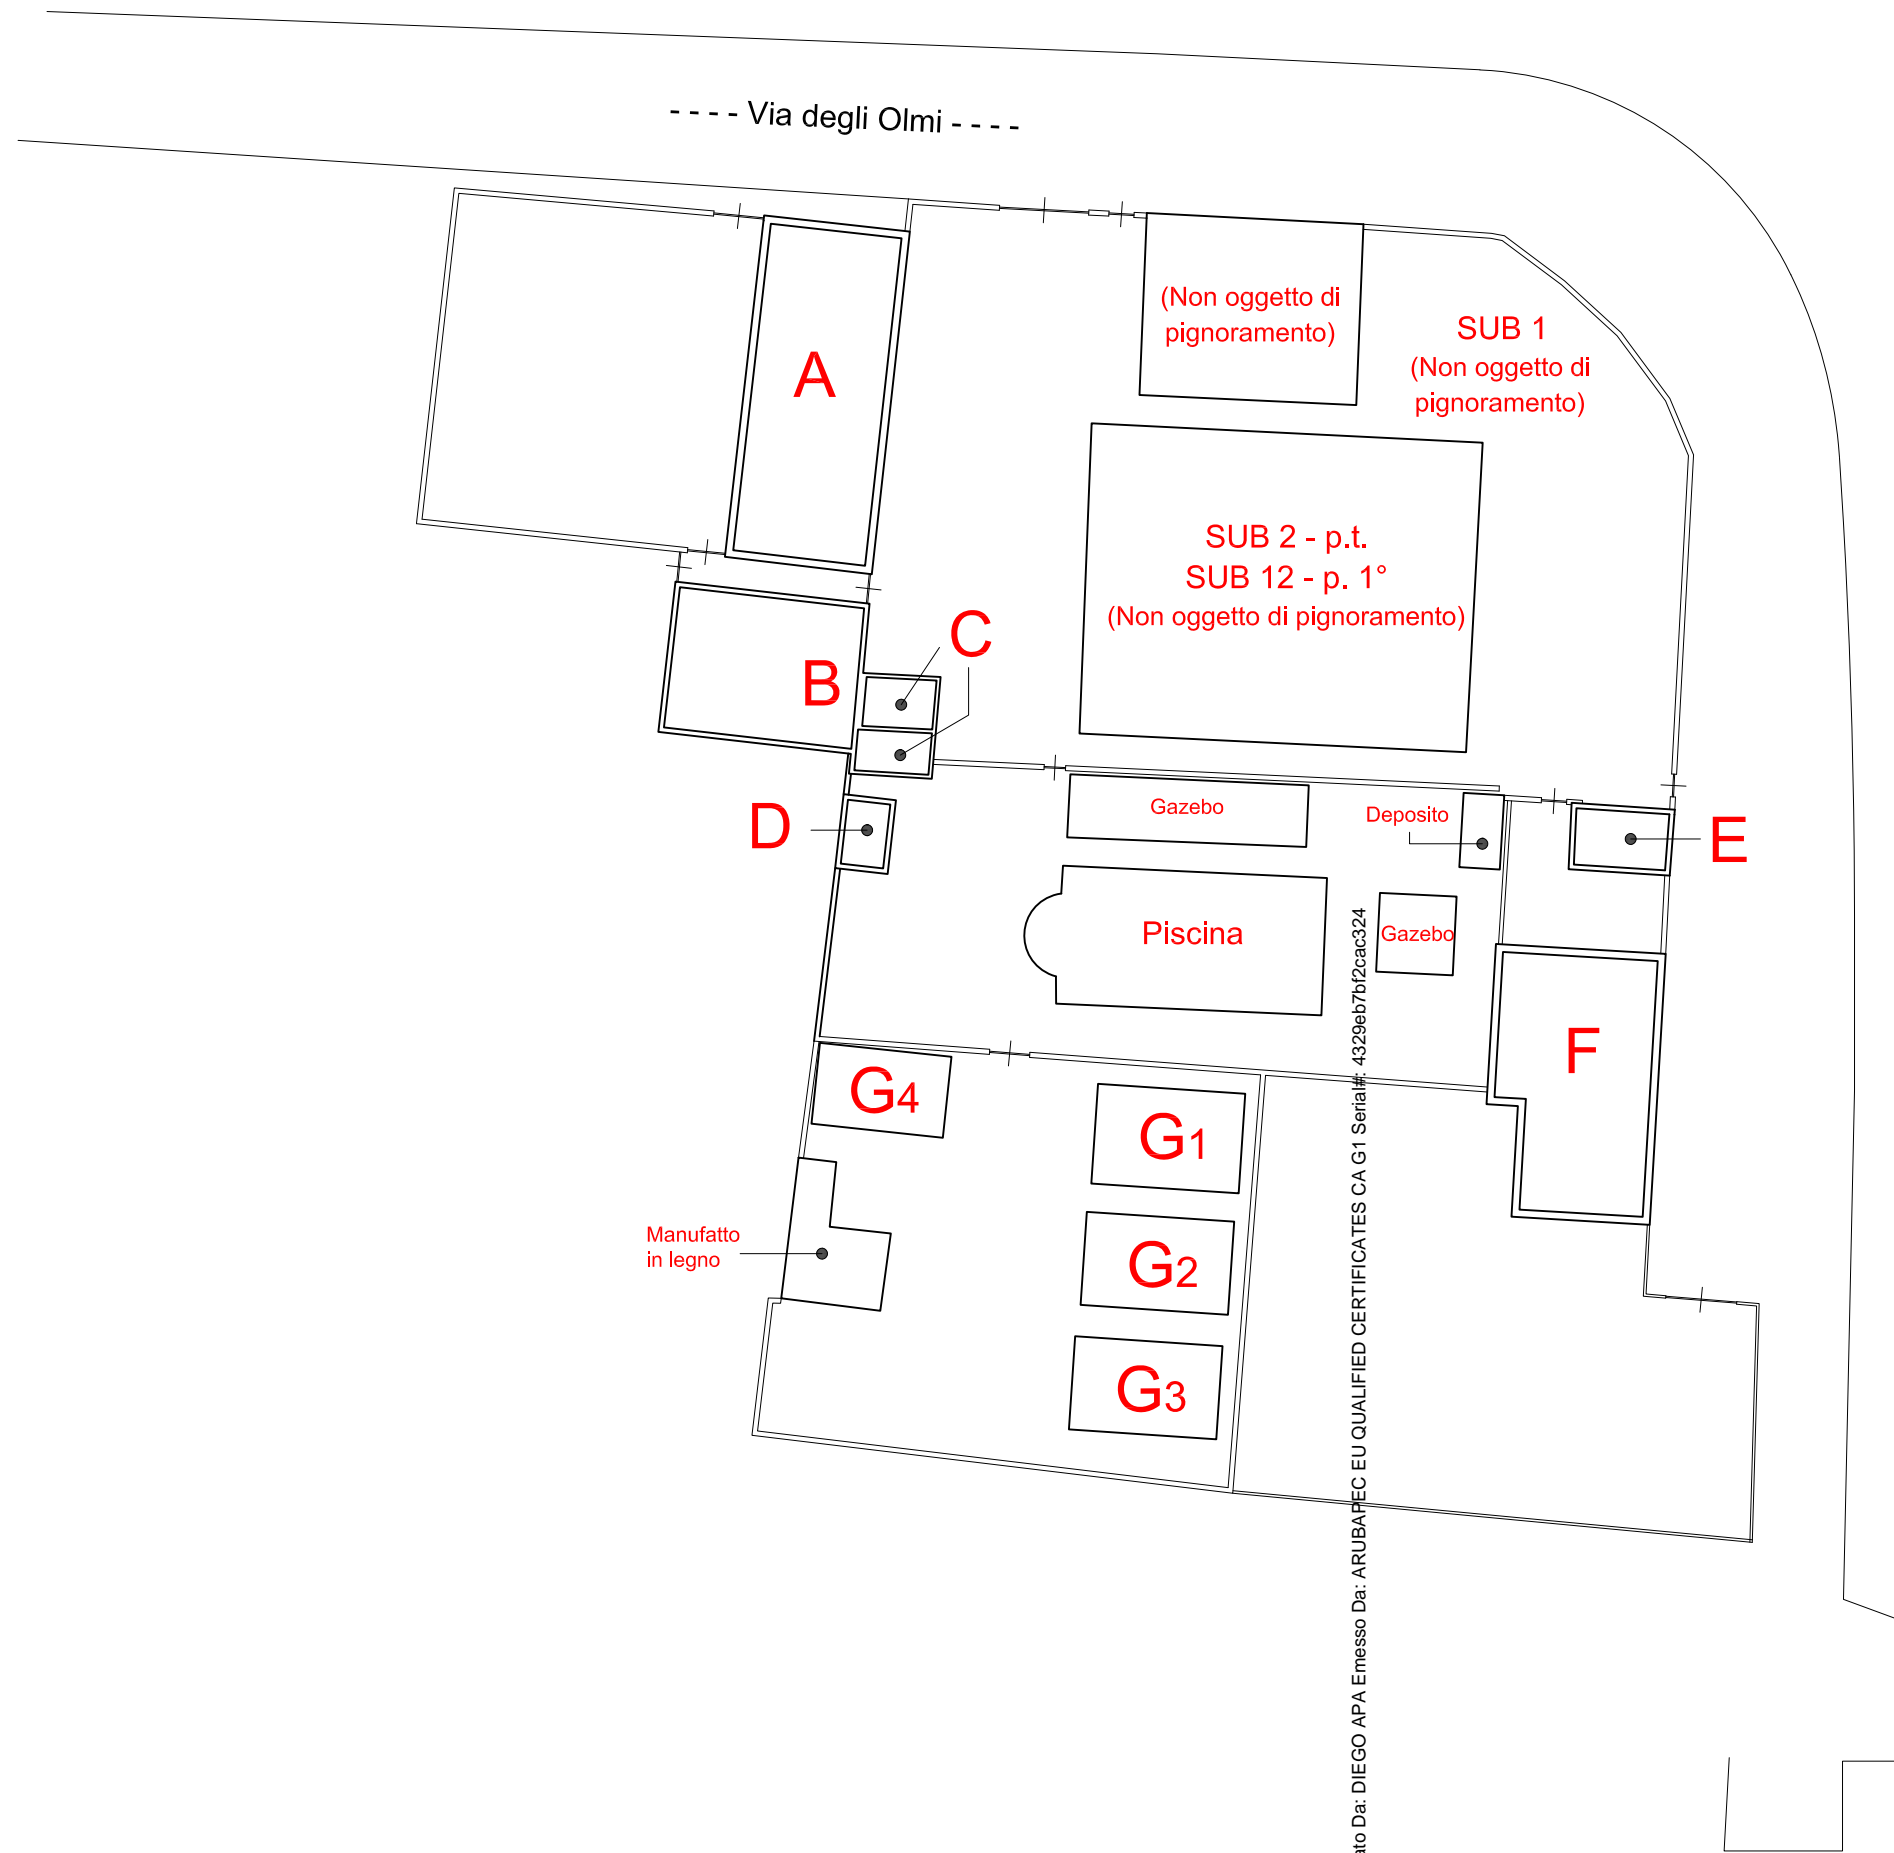

Planimetria generale - scala 1:300



RILIEVO DELLO STATO DEI LUOGHI

Comune di Ardea (Rm)

Via degli Olmi n. 1

"Lotto 1"


FABBRICATO - A
Piano T°

Superficie lorda: 80,70 mq

Superficie netta:

Sogg. - pranzo = 28,85 mq
 Bagno = 3,75 mq
 Camera = 9,70 mq
 Camera = 16,50 mq
 Disimpegno = 2,60 mq
 Bagno = 5,75 mq

Totale = 67,15 mq

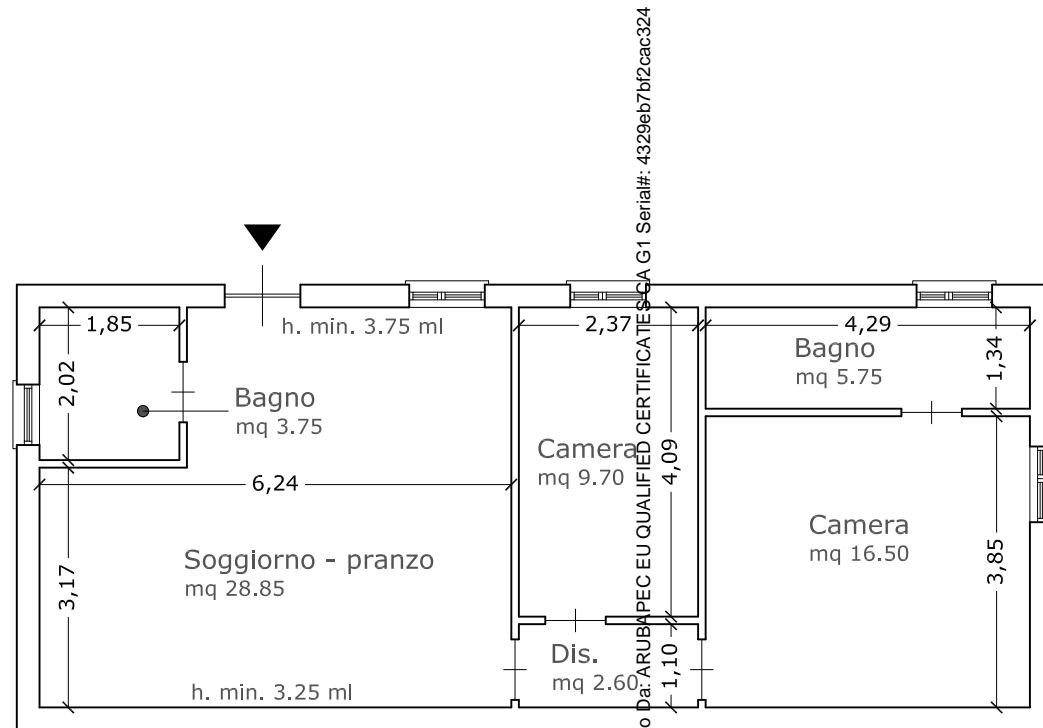

Scala 1:100



RILIEVO DELLO STATO DEI LUOGHI

Comune di Ardea (Rm)

Via degli Olmi n. 1

"Lotto 1"

FABBRICATO - B
Piano T°

Superficie lorda: 46,25 mq

Superficie netta:

Cucina = 23,50 mq
Bagno = 3,05 mq
Camera = 13,50 mq

Totale = 40,05 mq


FABBRICATO - C
Piano T°

Superficie lorda: 13,25 mq

Superficie netta:

Loc. tecnico piscina = 4,80 mq
Loc. tecnico pozzo = 5,40 mq

Totale = 10,20 mq

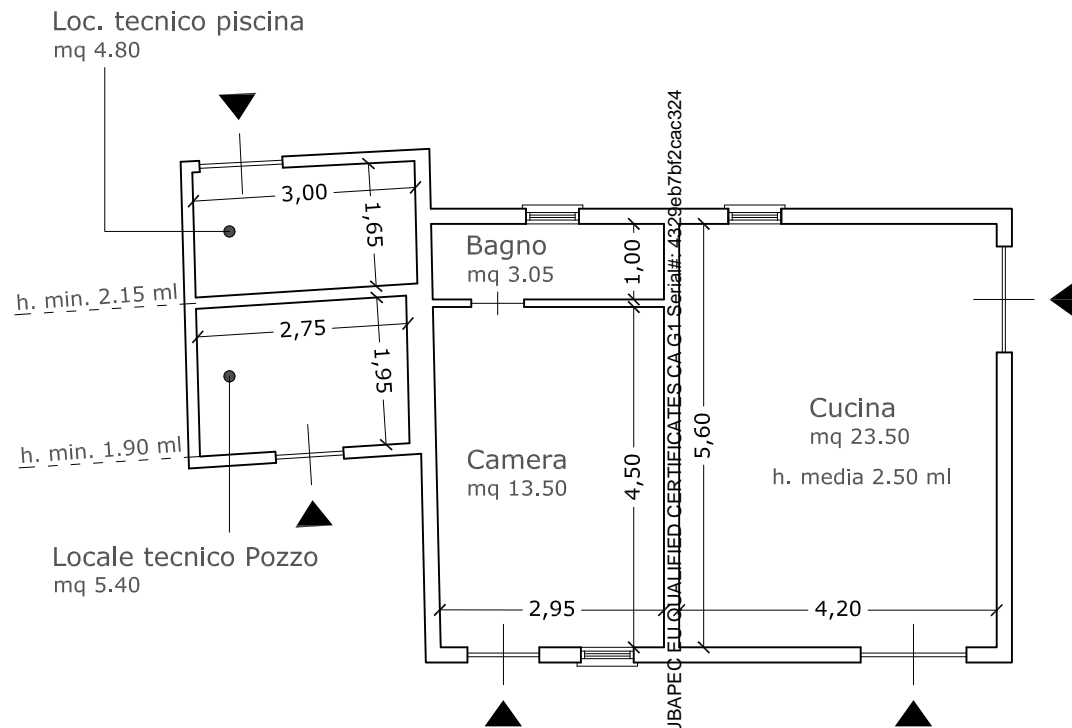

Scala 1:100

RILIEVO DELLO STATO DEI LUOGHI

Comune di Ardea (Rm)

Via degli Olmi n. 1

"Lotto 1"

FABBRICATO - D
Piano T°


Superficie lorda: 6,45 mq

Superficie netta:

Bagno = 2,40 mq

Bagno = 2,40 mq

Totale = 4,80 mq

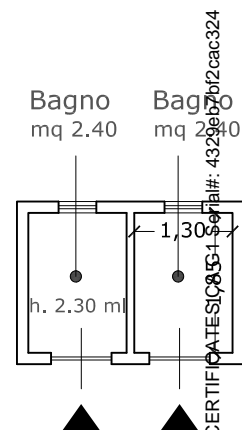

Firmato Da: DIEGO APA Emesso Da: ARUBAPEC EU QUALIFIED CERTIFIED PROFESSIONAL ARCHITECT No. 4329617/2017/2cac324

Scala 1:100



RILIEVO DELLO STATO DEI LUOGHI

Comune di Ardea (Rm)

Via degli Olmi n. 1

"Lotto 1"

FABBRICATO - E
Piano T°

Superficie lorda: 10,50 mq

Superficie netta: 8,00 mq

FABBRICATO - F
Piano T°

Superficie lorda: 67,20 mq

Superficie netta:

Sogg. - pranzo = 22,40 mq

Bagno = 4,70 mq


Camera = 7,35 mq

Camera = 11,75 mq

Disimpegno = 3,55 mq

Bagno = 3,40 mq

Totale = 53,15 mq

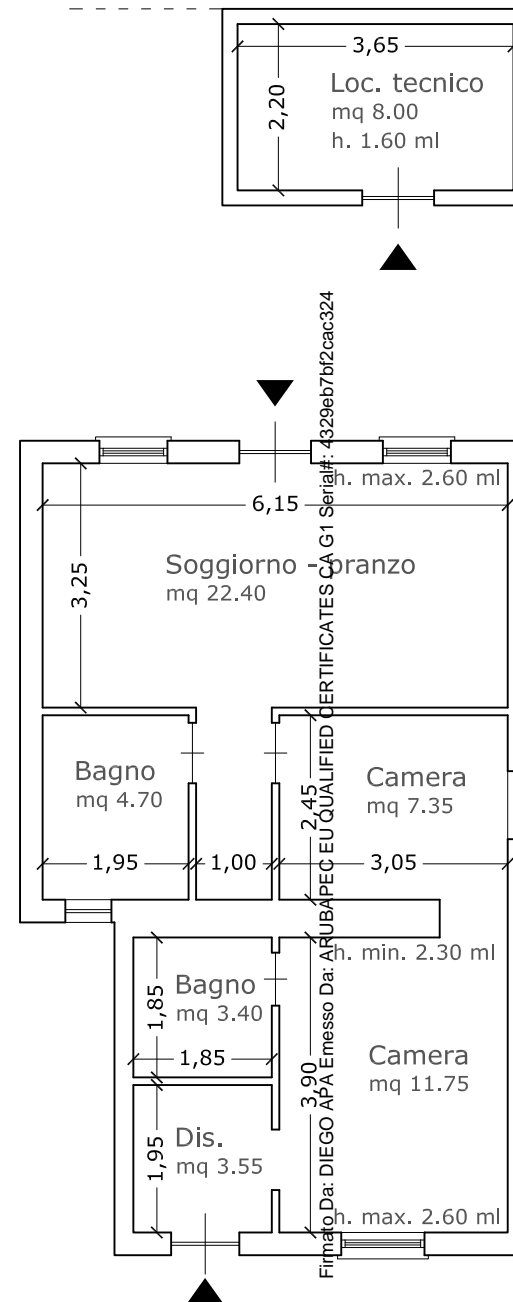

Scala 1:100

RILIEVO DELLO STATO DEI LUOGHI

Comune di Ardea (Rm)

Via degli Olmi n. 1

"Lotto 1"

FABBRICATO - G1
Piano T°


Superficie lorda: 22,50 mq

Superficie netta:

Camera = 17,00 mq

Bagno = 2,90 mq


Totale = 19,90 mq

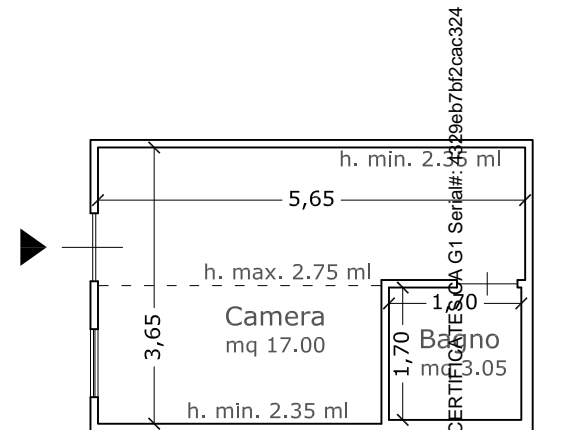

FABBRICATO - G4
Piano T°

Superficie lorda: 18,10 mq

Superficie netta: 16,90 mq

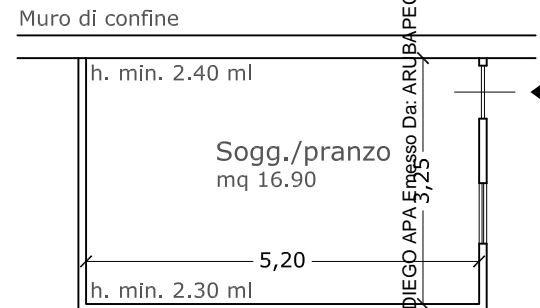

Firmato Da: DIEGO APA Emesso Da: ARUBA PEC EU QUALIFIED CERTIFICATES CA G1 Serial#: 3129eb7b2cac324

Scala 1:100