


D Planimetrie catastali delle unità immobiliari LOTTO 3



Agenzia del Territorio
CATASTO FABBRICATI
Ufficio provinciale di Mantova

ELABORATO PLANIMETRICO **Compilato da: Giovannoni Luca** **Iscritto all'albo: Architetti** **Prov. Mantova** **n. 694**
Comune di Virgilio **Sezione: Foglio: 24** **Particella: 143** **Protocollo n. MN0045510 del 30/05/2013**
Dimostrazione grafica dei subaltri **Tipo Mappale n. 30990 del 22/04/2013** **Scala 1: 500**

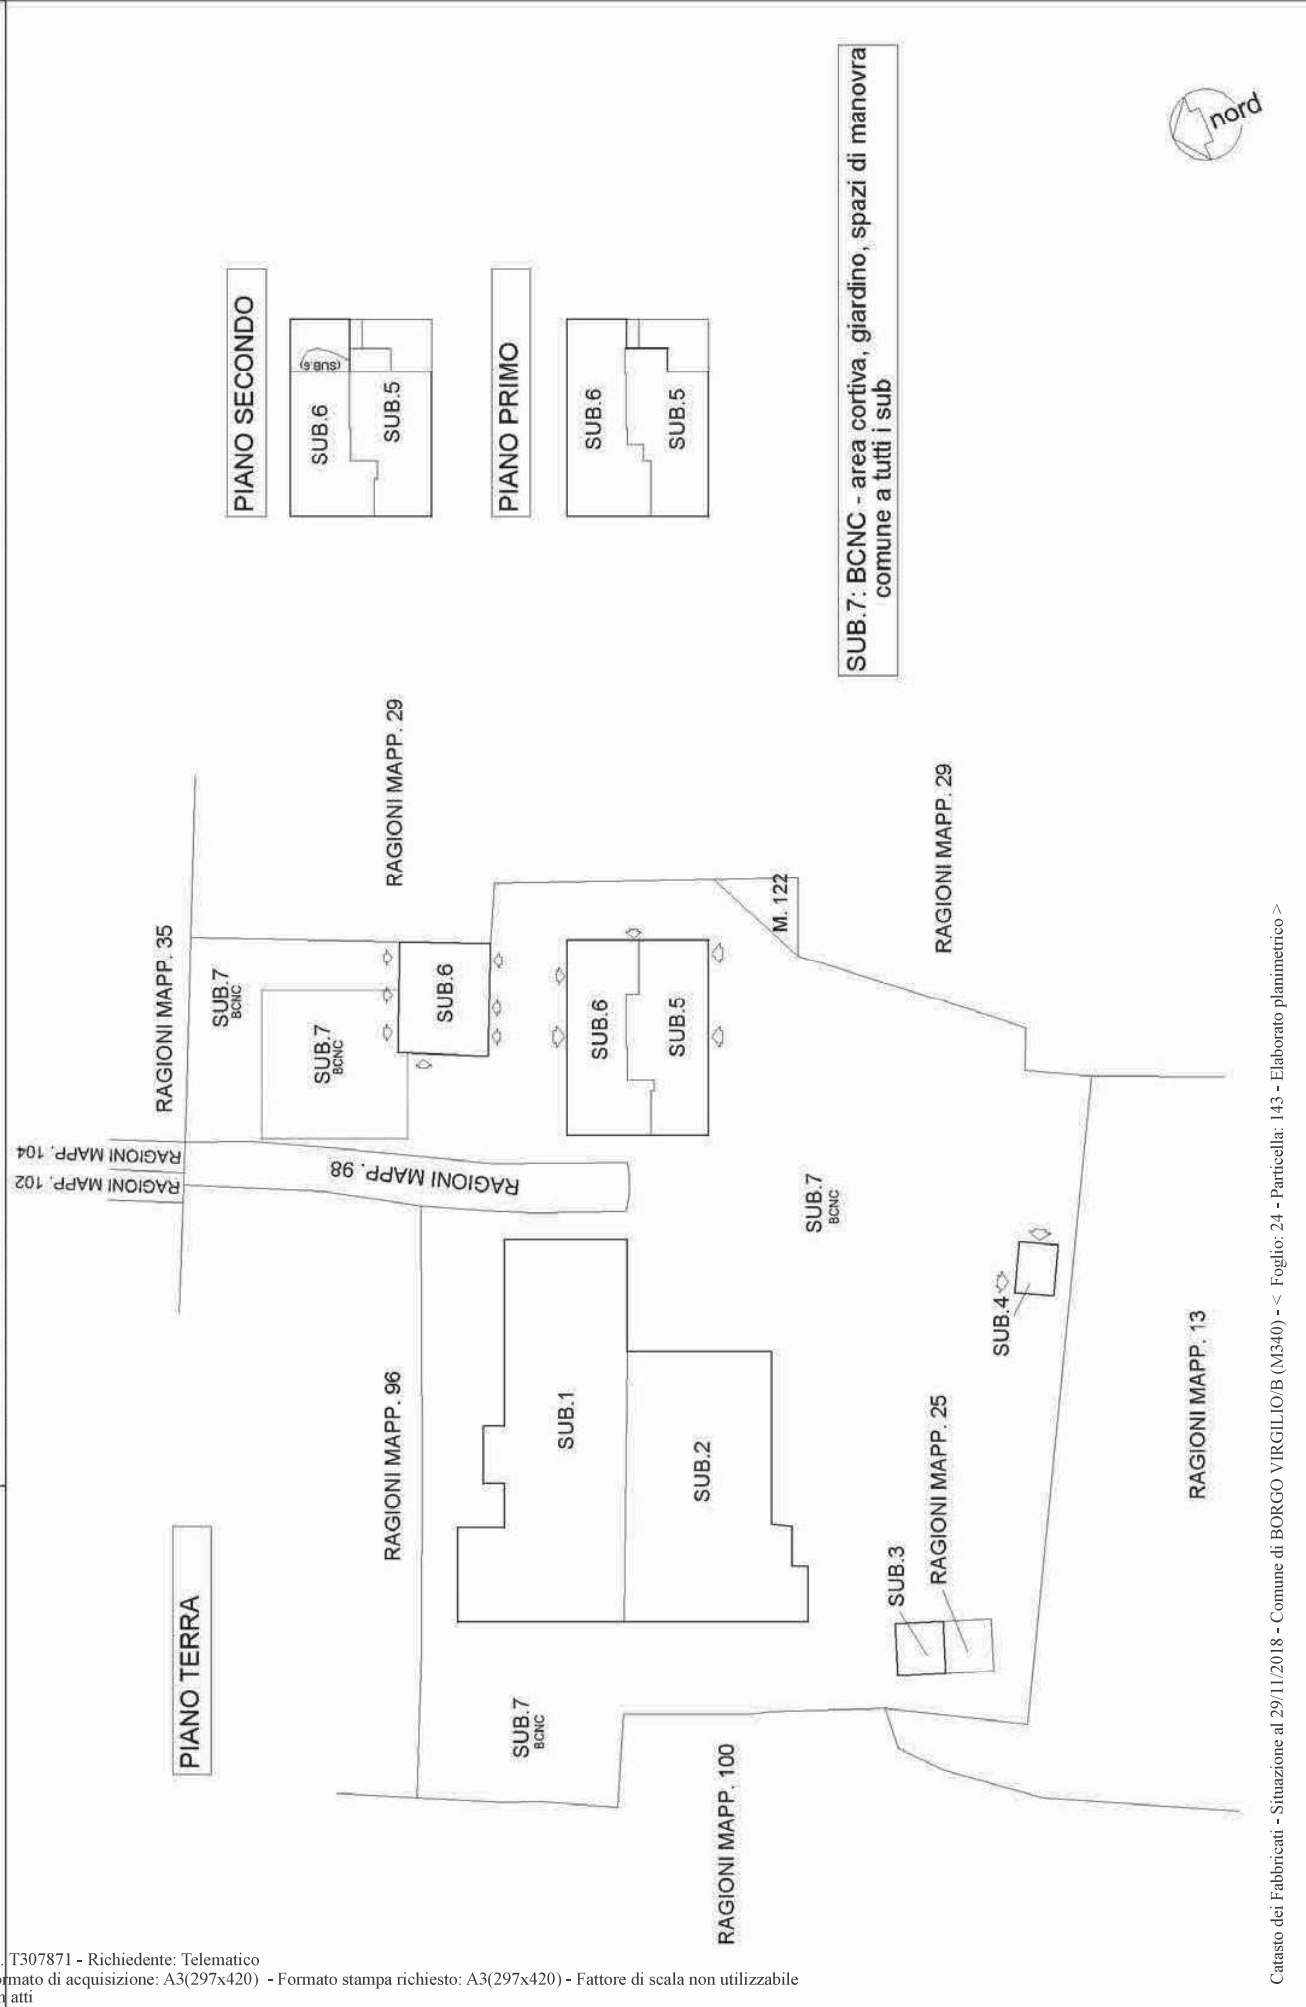

**Agenzia del Territorio
CATASTO FABBRICATI
Ufficio Provinciale di
Mantova**

Dichiarazione protocollo n. ~~MS1804551084~~ n. 30/05/2013
Perizia beni fabbricati - Comune di Virgilio - in liquidazione

Planimetria di u.i.u. in Comune di **Virgilio**

Via Virgiliana

civ.

Identificativi Catastali:

Sezione:
Foglio: **24**
Particella: **143**
Subalterno: **4**

Compilata da:
Giovannoni Luca

Iscritte all'albo:
Architetti


Prov. Mantova

N. **694**

Scheda n. **1**

Scala **1:100**

PIANO TERRA

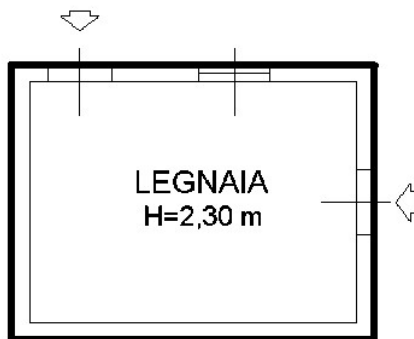

Catasto dei Fabbricati - Situazione al 29/11/2018 - Comune di BORGIO VIRGILIO/B (M340) - < Foglio: 24 - Particella: 143 - Subalterno: 4 >
VIA VIRGILIANA piano: T;

Agenzia del Territorio
CATASTO FABBRICATI
Ufficio provinciale di
Mantova


Dichiarazione protocollo n. MN0045510 del 30/05/2013
Pianimetria di u.i.u. in Comune di **Virgilio**
Via Virgaliana
cav.

Identificativa Catastali:
Sezione: 24
Foglio: 143
Particella: 143
Subalterno: 5


Completata da:
Giovanoni Inca
iscritto all'albo:
Architetti
Prov. Mantova
n. 694

Scheda n. 108 Scala 1: 200


PIANO TERRA

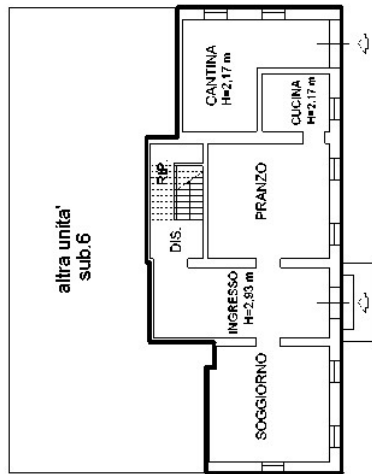

PIANO PRIMO

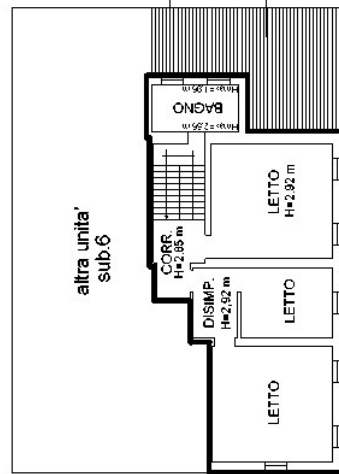

PIANO SECONDO (SOTTOTETTO)

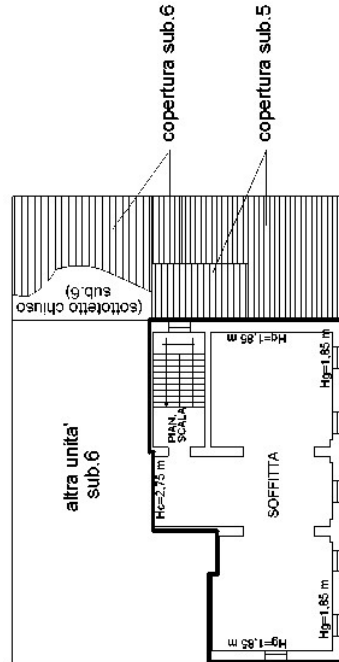

Agenzia del Territorio
CATASTO FABBRICATI
Ufficio provinciale di
Mantova


Dichiarazione protocollo n. MN0045510 del 30/05/2013
Pianimetria di u.i.u. in Comune di Virgilio
Via Virgaliana

Identificativa Catastali:
Sezione: 24
Foglio: 143
Particella: 143
Subalterno: 6


Completata da:
Giovannoni Inca
iscritto all'albo:
Architetta
Prov. Mantova
n. 694

Scheda n. 108
Scala 1: 200

PIANO TERRA

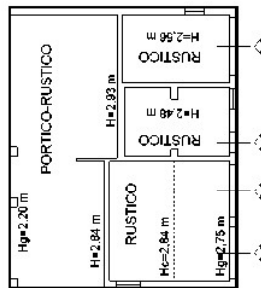

PIANO PRIMO

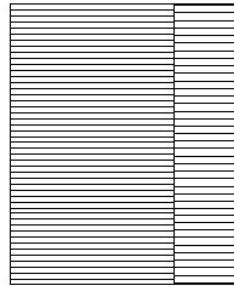

PIANO SECONDO (SOTTOTETTO)

