


Min. A. (Nuovo Conto Edilizio Efemero)
Lic. 300

MINISTERO DELLE FINANZE
DIREZIONE GENERALE DEL CATASTO E DEI SERVIZI TECNICI ERARIALI



NUOVO CATASTO EDILIZIO URBANO


MODULARIO n. 148
K. 29. 000. 148

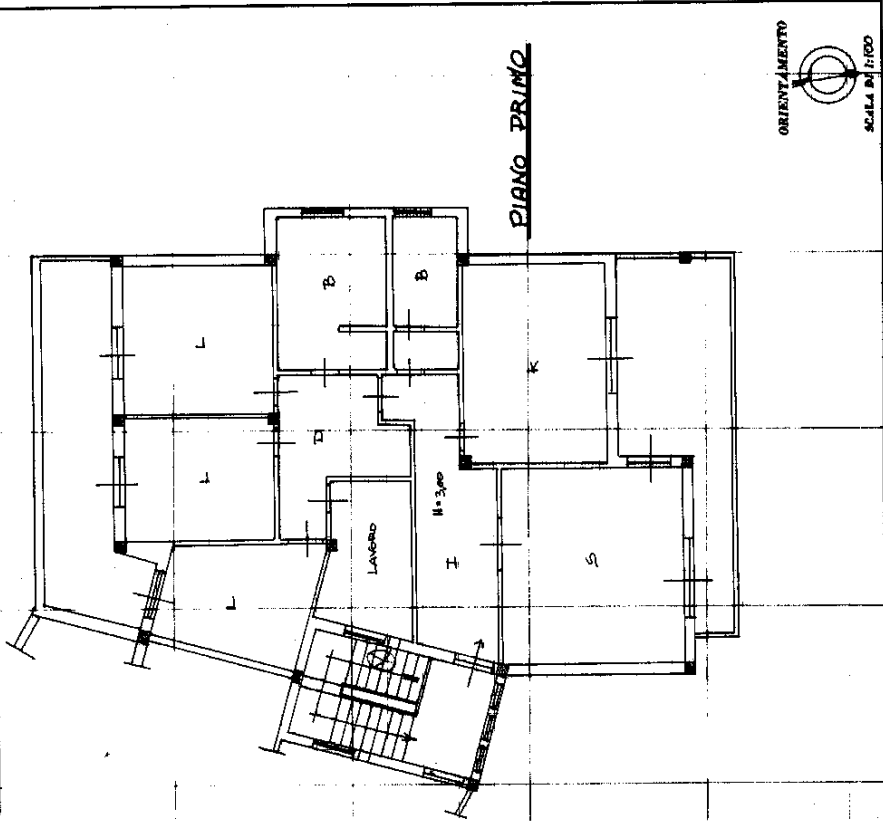

ORIENTAMENTO
SCALA 1:100

SPAZIO RISERVATO PER LE ANNOTAZIONI D'UFFICIO

FOGLIO n. 37
PARTICELLA n. 87
SUB. n. 5

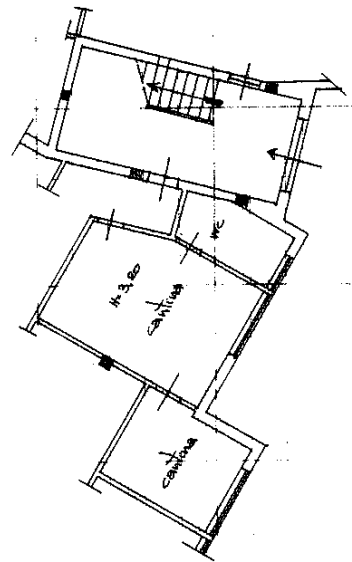

PIANO TERRA