


VICO PESSAGNO 4 int. 9 - Genova  
PLANIMETRIA DELLO STATO ATTUALE

TRAVERSA A VICO SCHIAFFINO

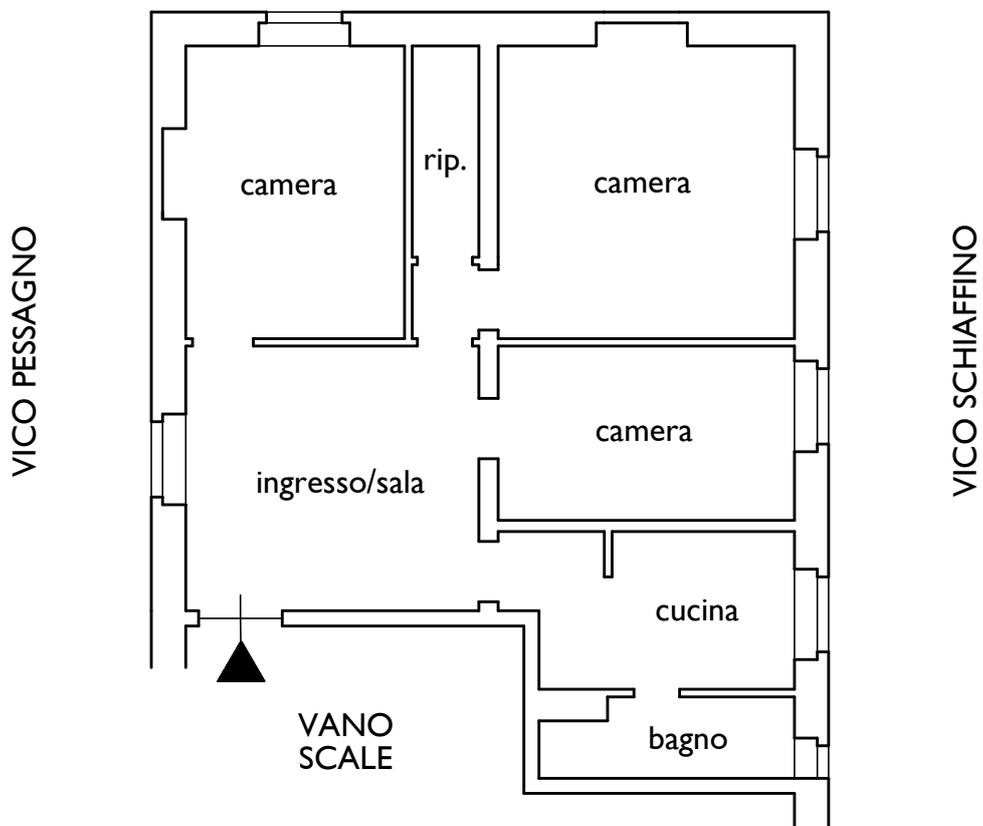

scala 1:100

