



ESECUZIONE IMMOBILIARE N. 39/2024
PLANIMETRIA UNITA' IMMOBILIARE
SCALA 1:100


STATO ASSENTITO

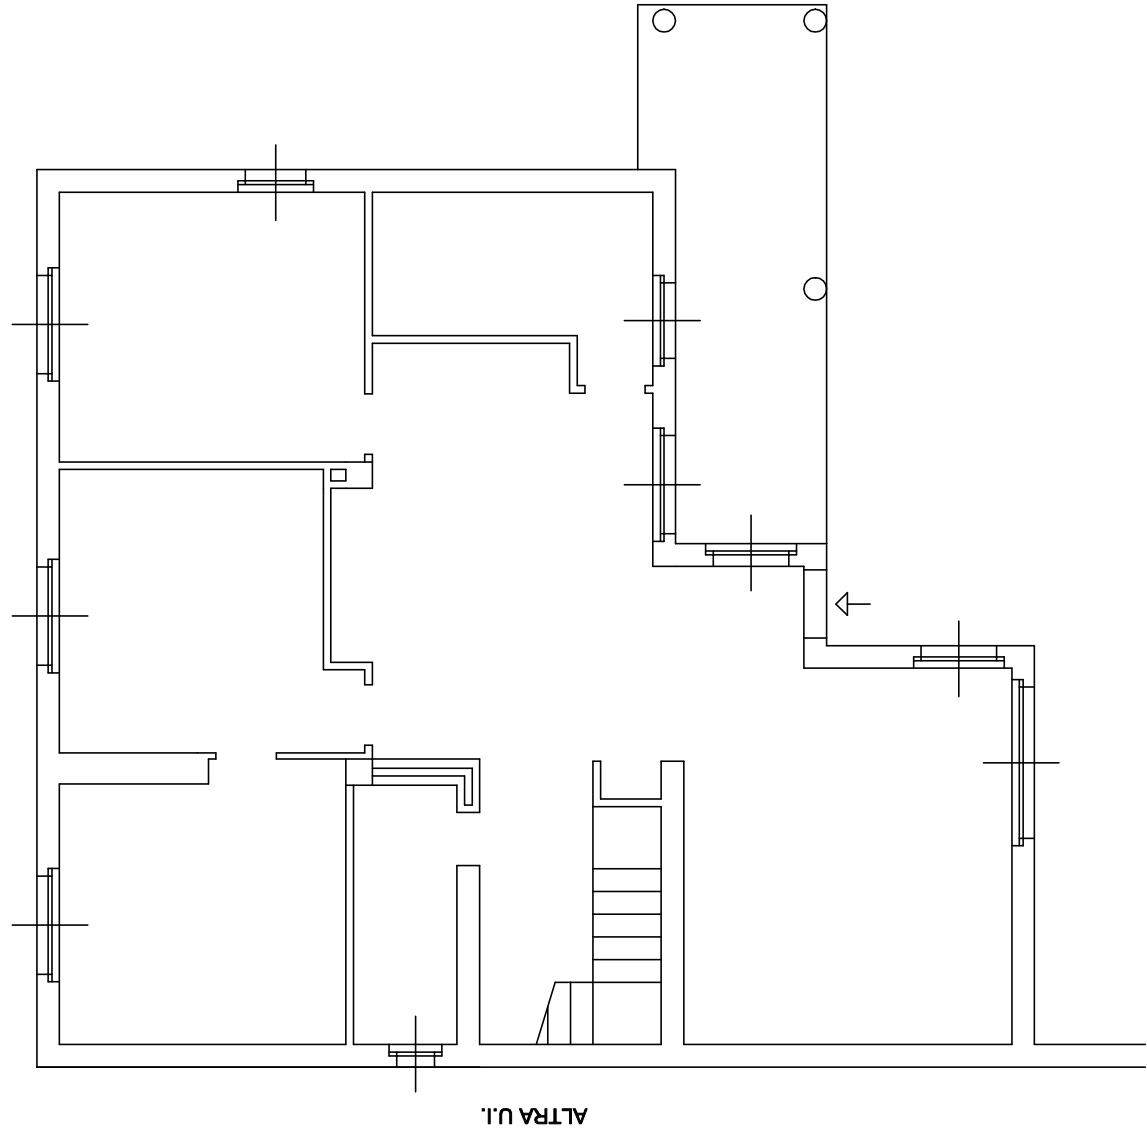

STATO DI FATTO

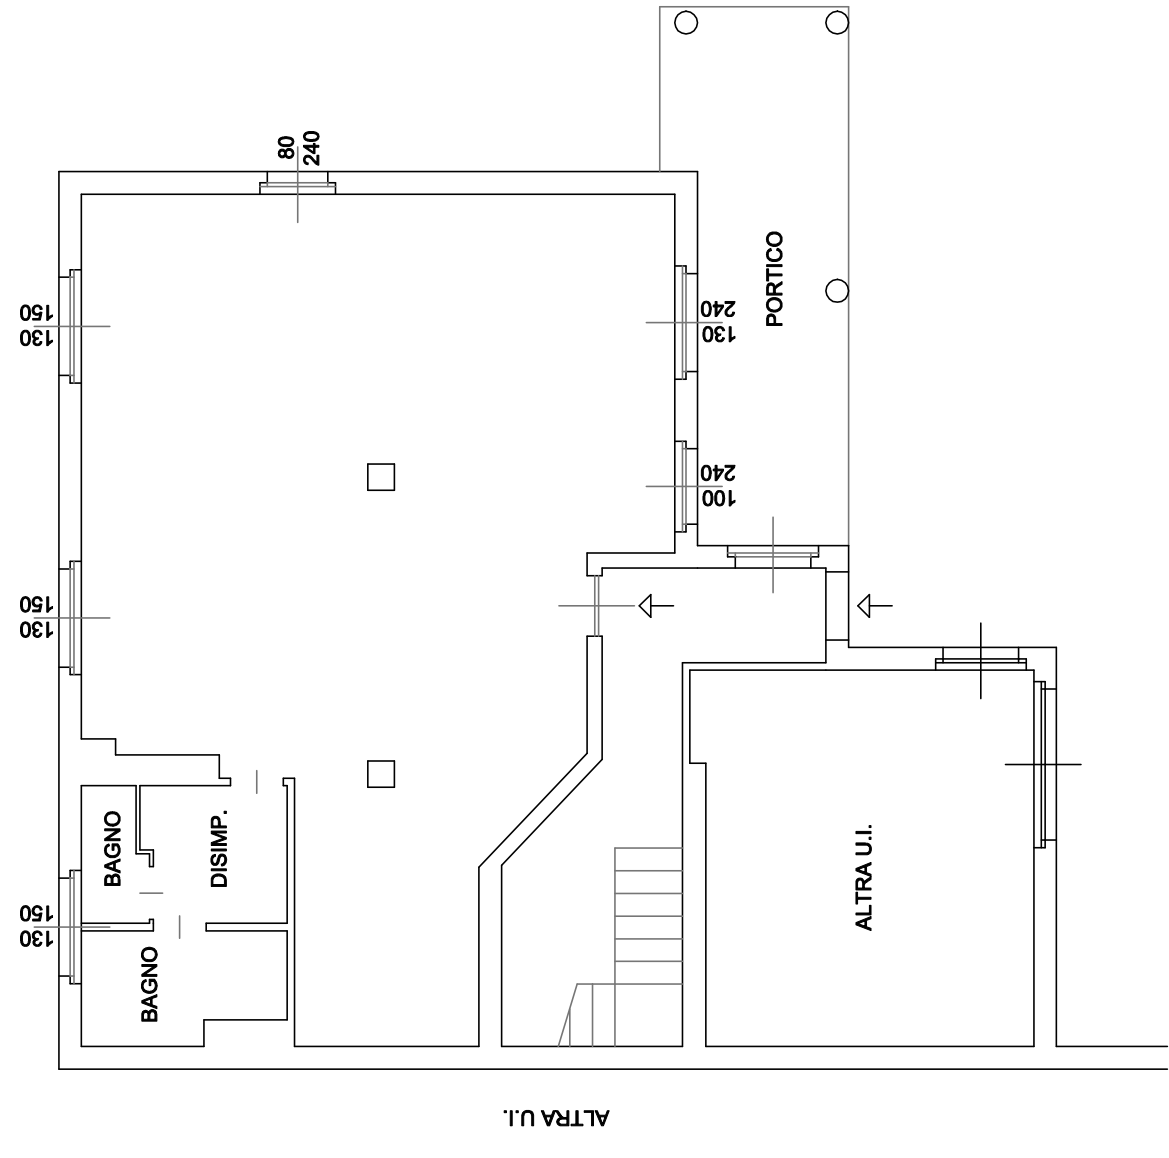

STATO DI CONFRONTO

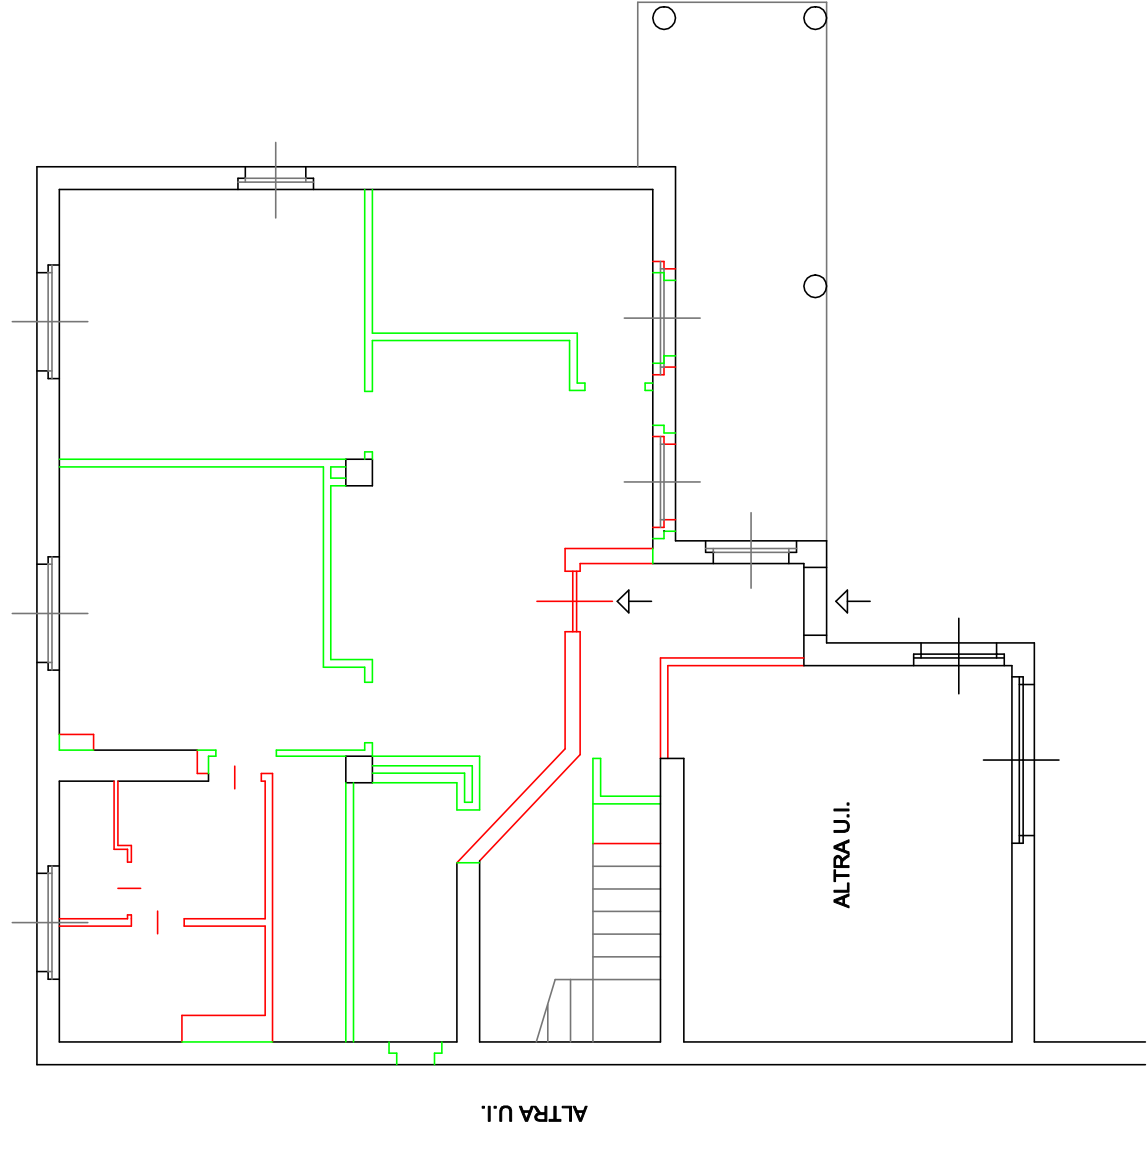

- STATO ASSENTITO
- STATO DI FATTO