


NUMERARIO
100 398




MINISTERO DELLE FINANZE
DIPARTIMENTO DEL TERRITORIO
CATASTO EDILIZIO URBANO (RDL 13-4-1939, n. 652)

300

Planimetria di u.i.u. in Comune di Vellezzo Belliniva C.na Pellegrina civ. 2

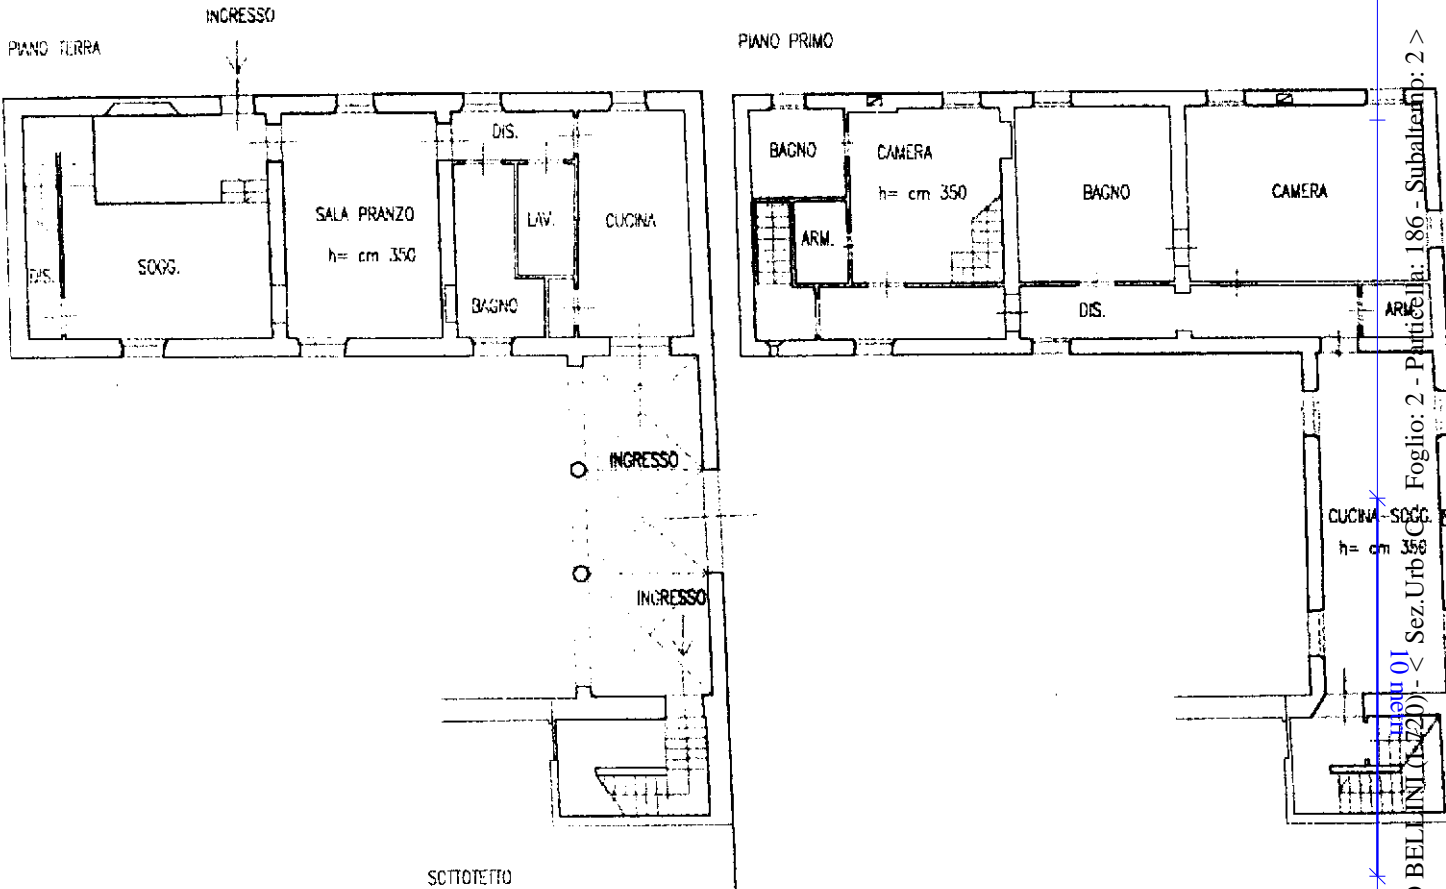

SCITTOTETTO

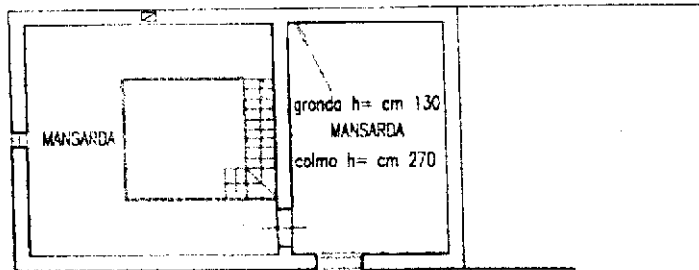

ORIENTAMENTO



SCALA DI 1:1000

Planimetria tagliata dal tecnico

Foglio: 2 - Particella: 186 - Subalterno: 2 >
Catasto dei Fabbricati - Situazione al 03/06/2021 - Comune di VELLEZZO BELLINIVA (n. 20) - < Sez. Urb. C
LOCALITA' PELLEGRINA n. 2 piano: T-12;

Duplicazione J.N.C.



Compilata dal

Arch. Gianì Carmen

RISERVATO ALL'UFFICIO

ma planimetria inatti