

MODULARIO
7 - Carta n. 214




MINISTERO DELLE FINANZE
DIPARTIMENTO DEL TERRITORIO
CATASTO EDILIZIO URBANO (RDL 13-4-1939, N. 652)

MOD. BN (CEU)

Planimetria di u.i.u. in Comune di Vellezzo Bellini via C.na Pellegrina

CIV.

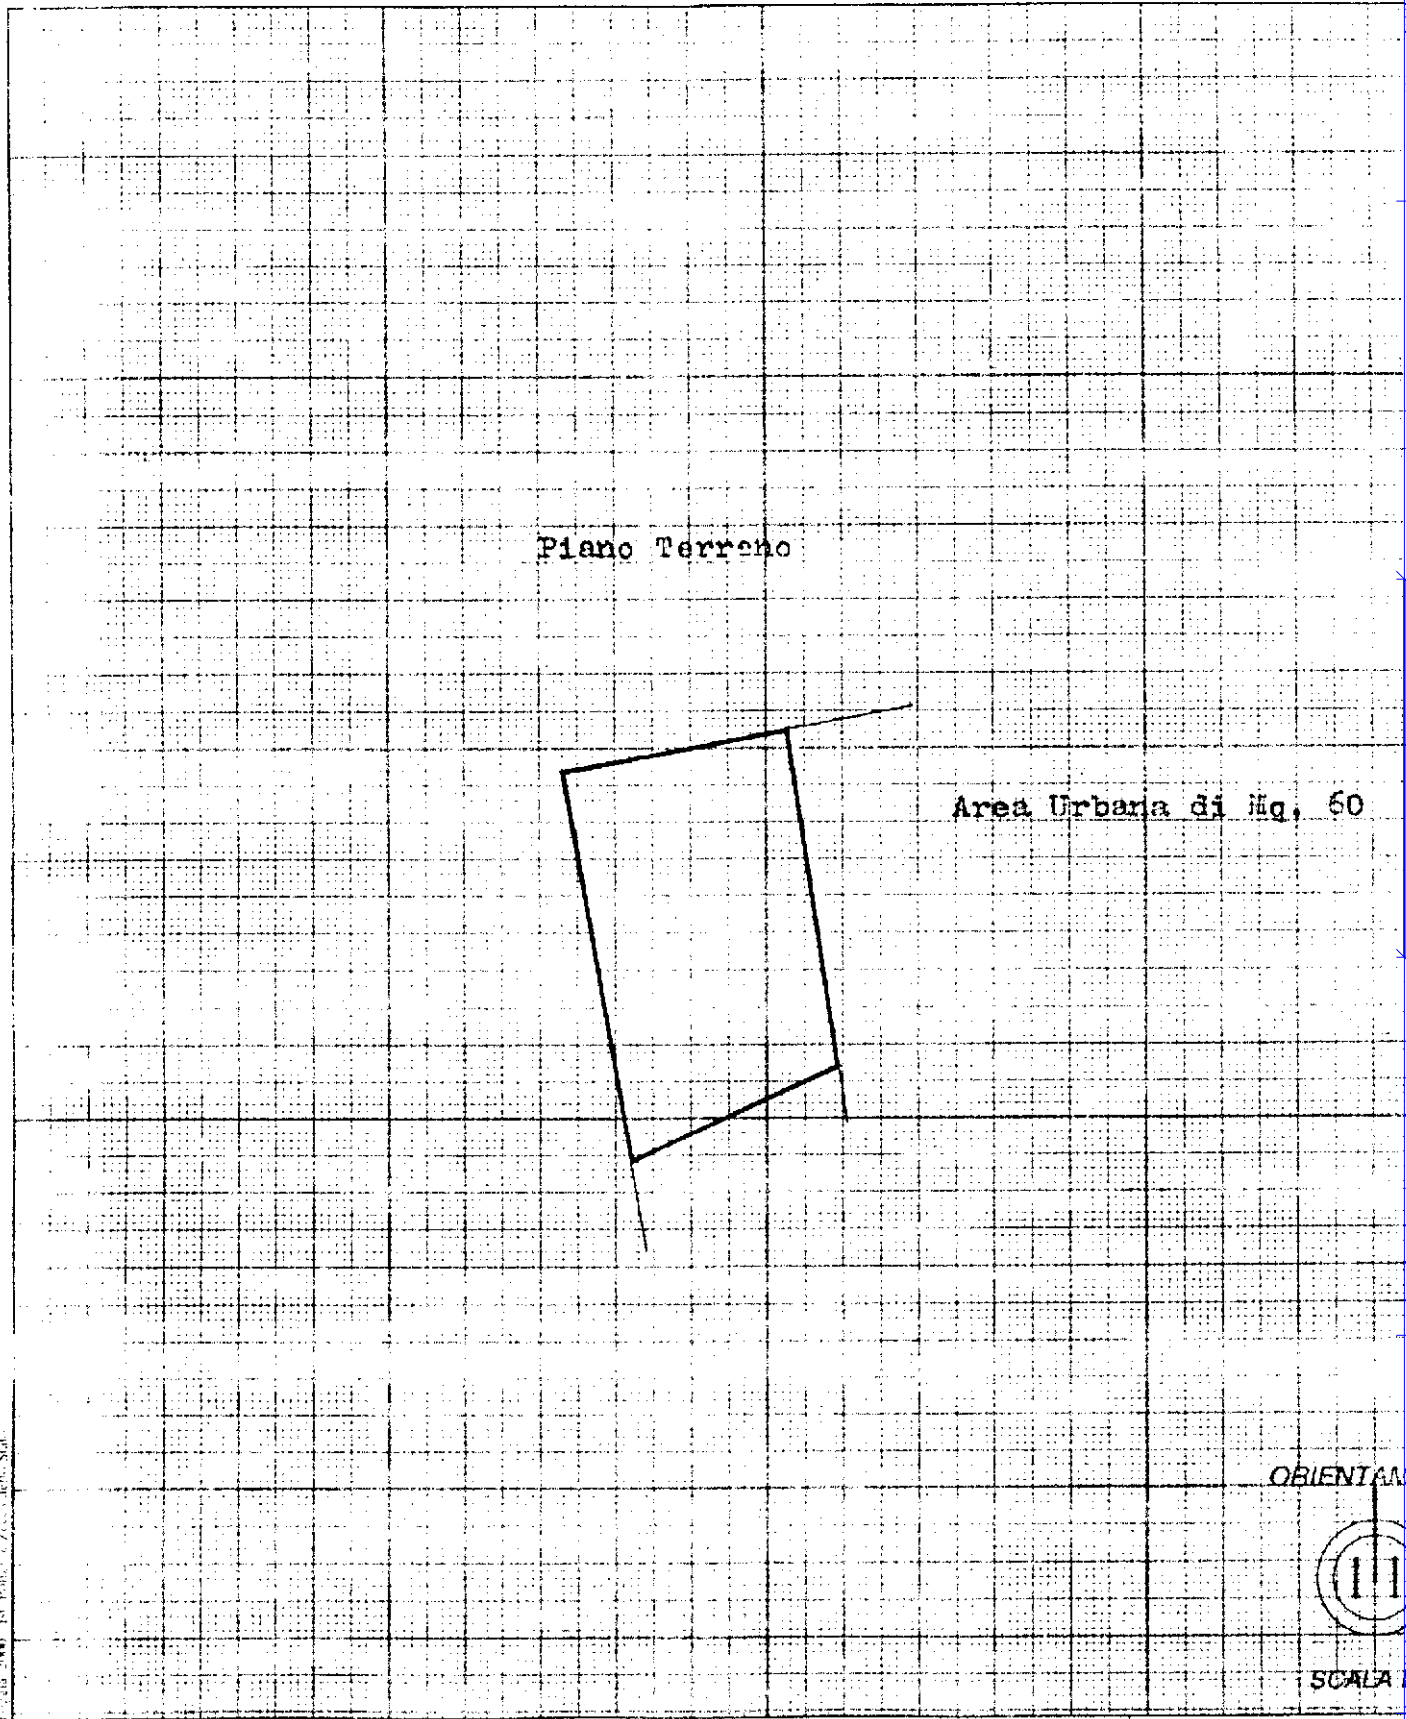

Mano di
Catasto al Fabbricati - Situazione al 03/06/2021 - Comune di VELLEZZO BELLINI (L.720) - Sez. Urb. C. - Foglio: 2 - Particella: 187 - Subalterno: 0 >
LOCALITA' PELLEGRINA n. 2 piano: T

Programma 2000 - Per Pubbliche Opere e Zonatura del Territorio

Conservazione di N.C.
Conservazione di variazione
Copia planimetria in atti

Compiuta da: **Arch. Gianni Carmen**
Titolo: cognome e nome

RISERVATO ALL'UFFICIO