


7A

ORIGINALE

ALLEGATO A

(I cerchietti identificano le particelle pignorate)

ORIGINALE

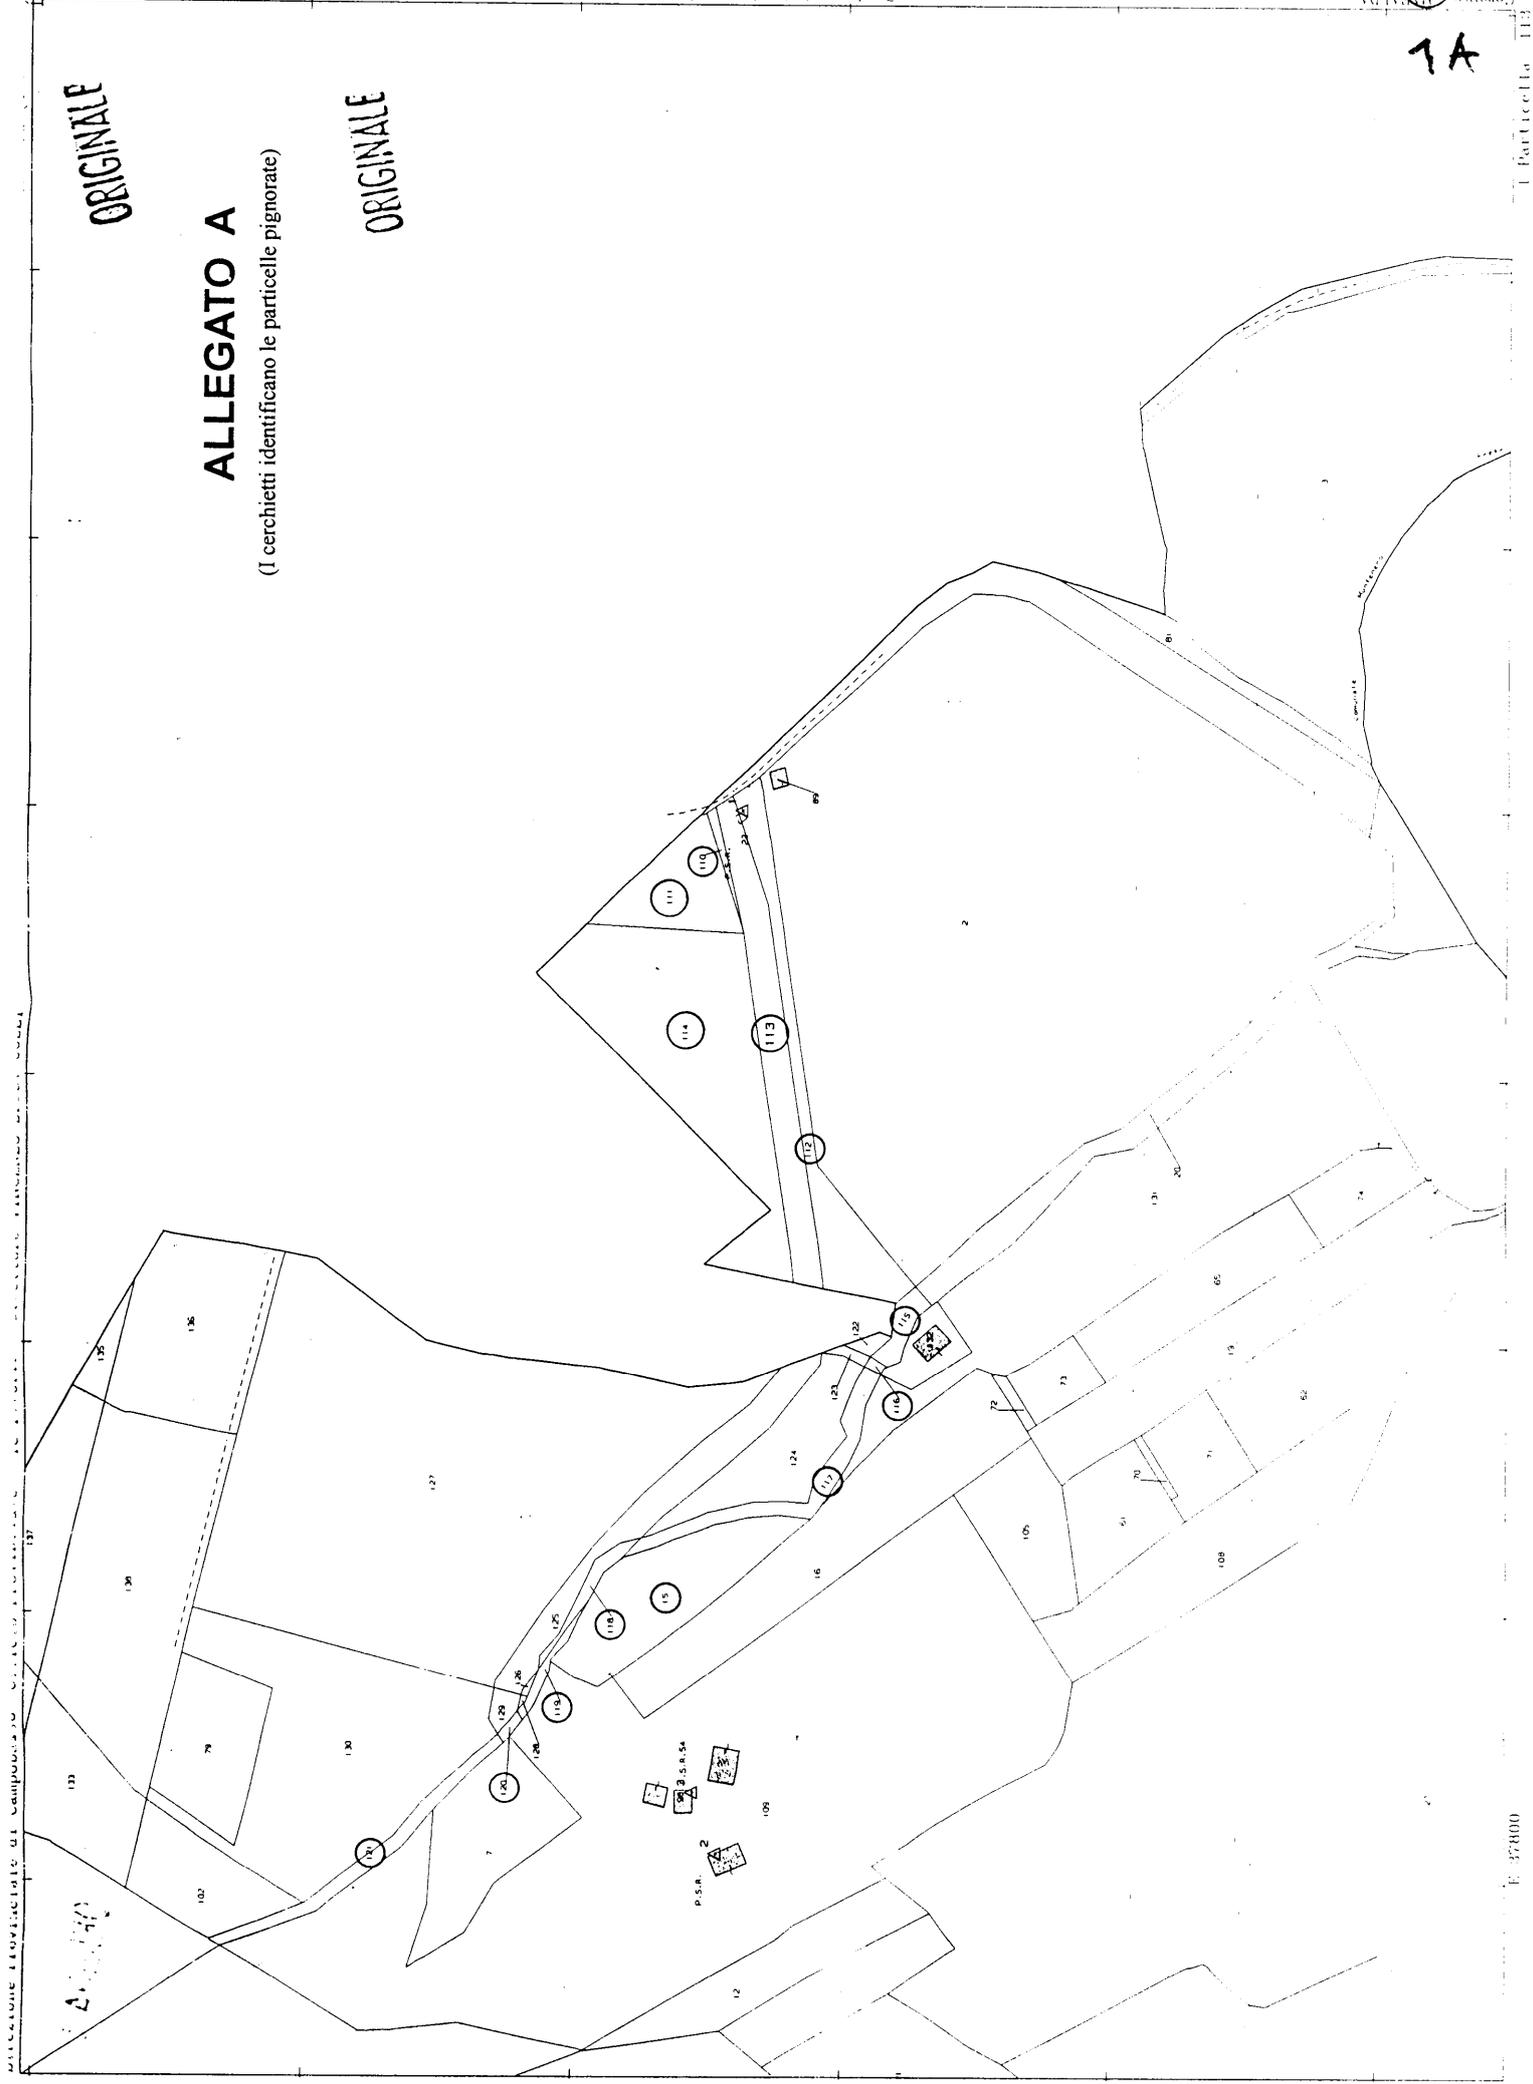

Divisione Provinciale di Campobasso - Ufficio Provinciale di Campobasso - Via S. Maria - 86100 Campobasso - Tel. 0872/221111

Particella 112

E. 37800


ORIGINALE

ALLEGATO B

(Il cerchietto identifica l'ubicazione della Particella pignorata)


E 37400

Particella 76

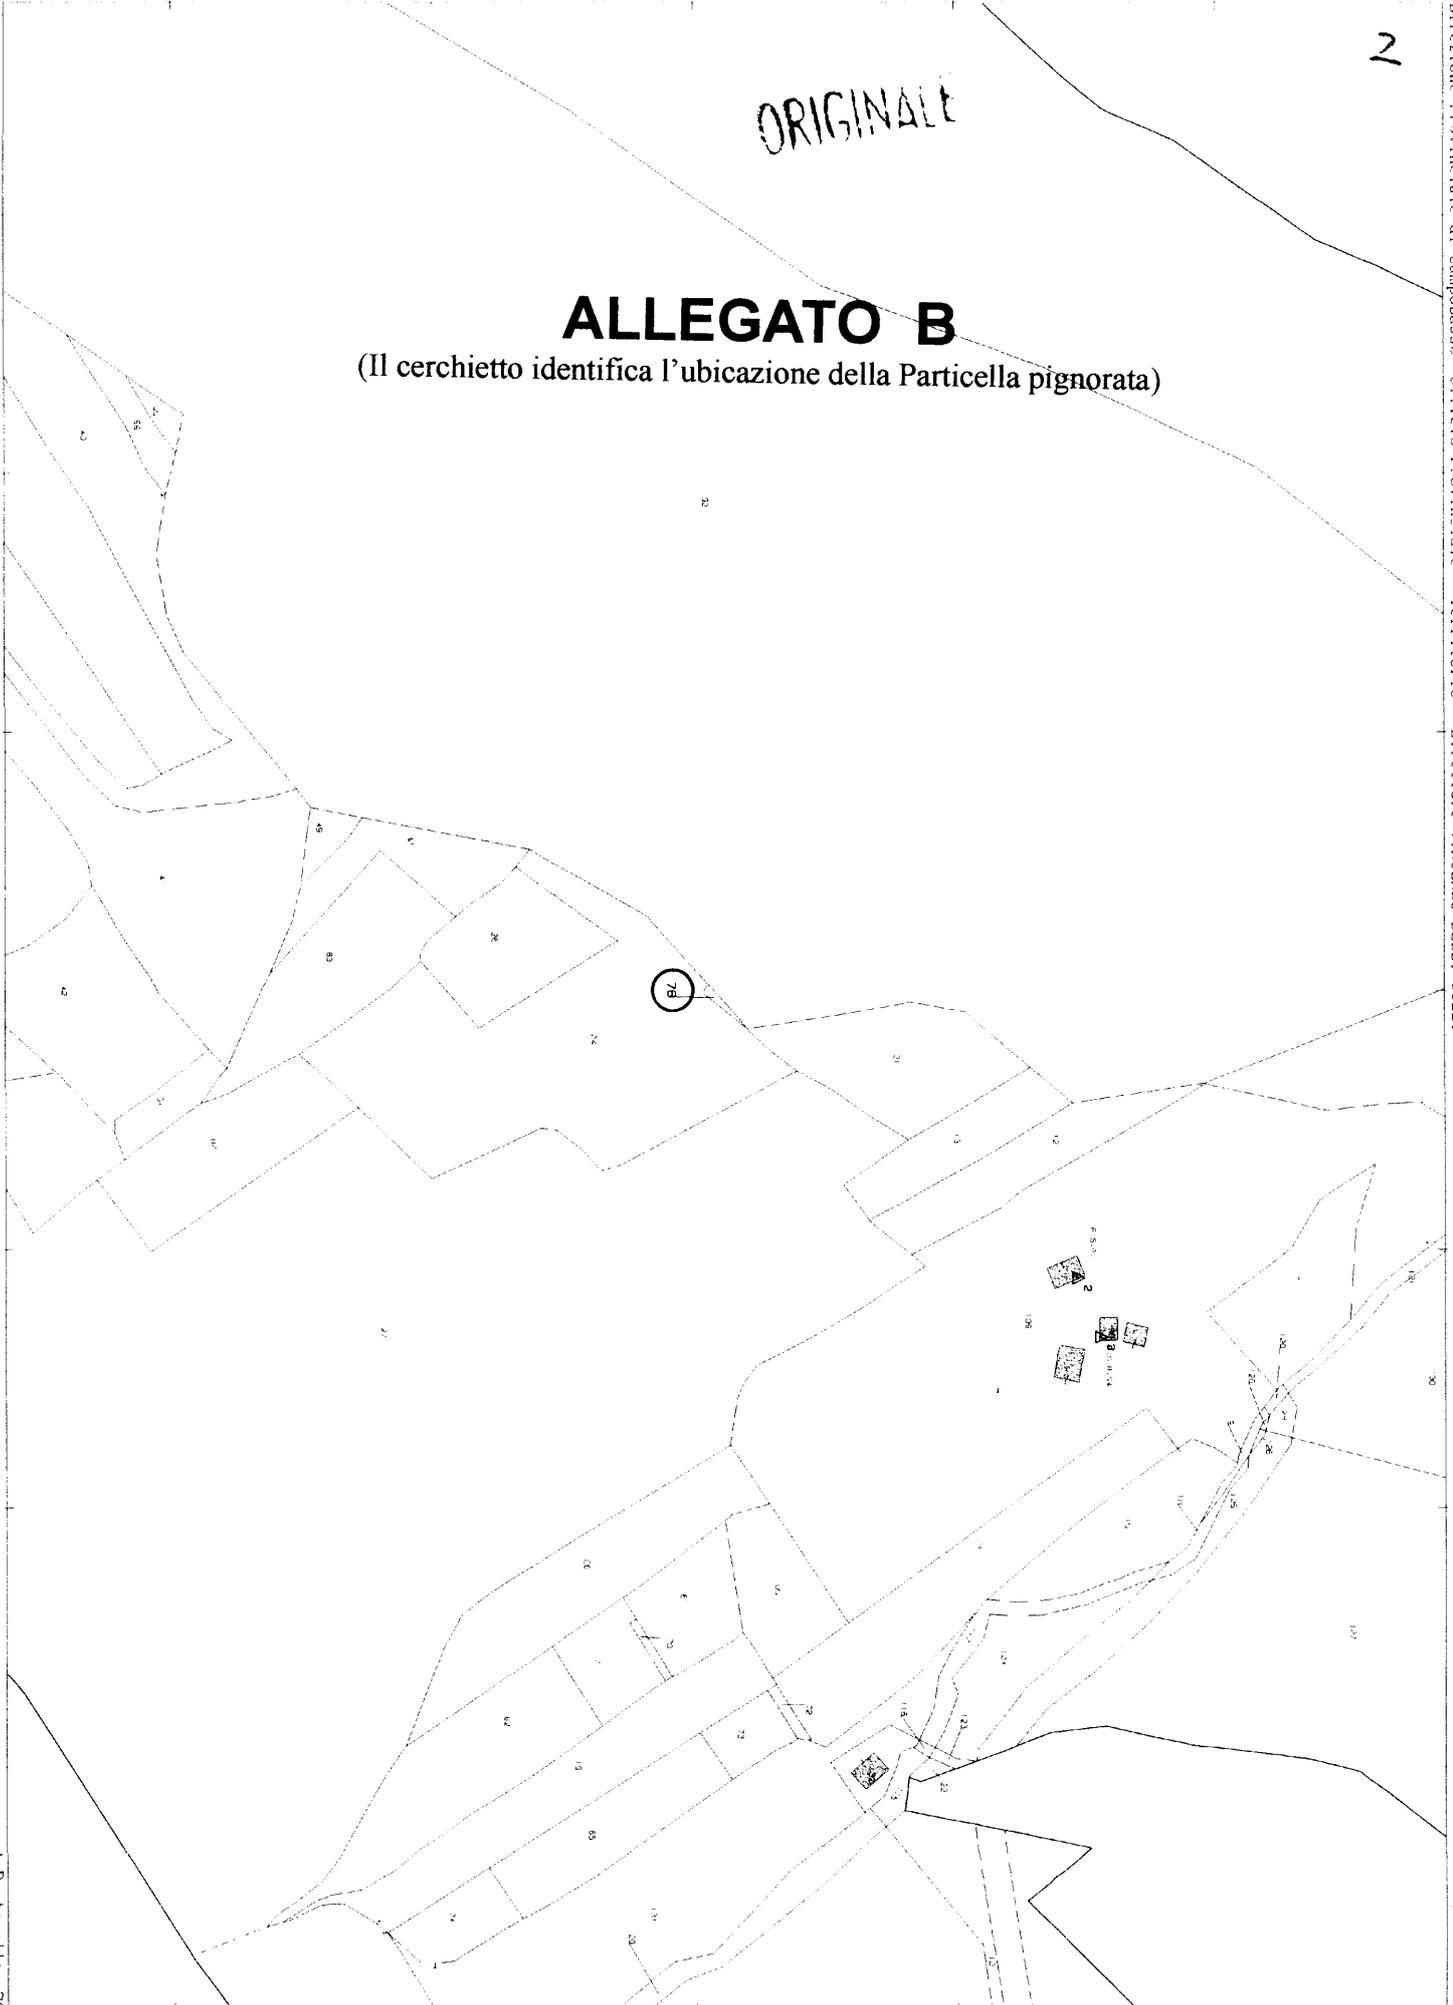

Direzione Provinciale di Campobasso Ufficio Provinciale - Territorio - Direttore VINCENZO DELLI COLLI

Vis. tel (0 90 euro)

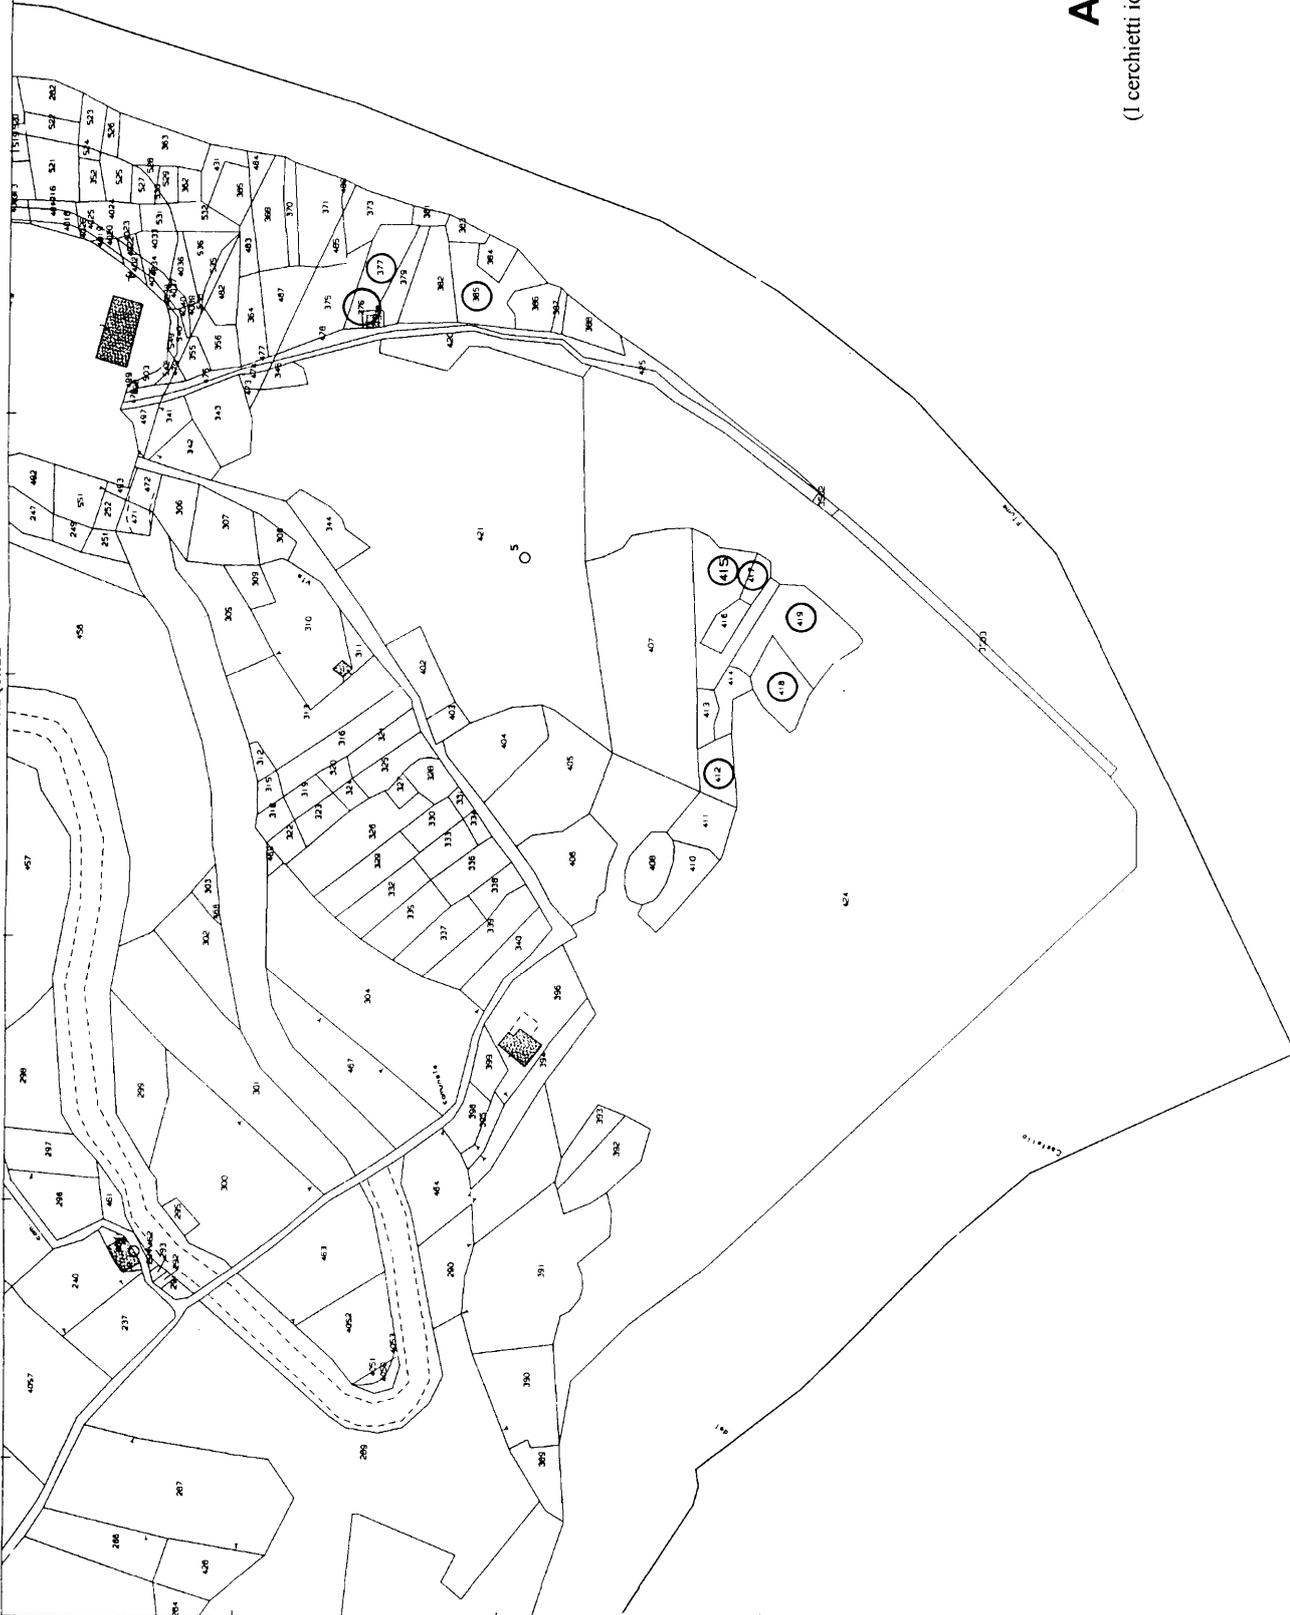

ORIGINALE

ALLEGATO C

(I cerchietti identificano le particelle pignorate)

3A



COMUNE DI MAFALDA

(Provincia di Campobasso)

Via della Fermezza, 5 - c.a.p. 86030 - P.IVA 00225240704

Tel. 0875978135 - Tel/fax 0875978193

E-mail: mafalda@comune.mafalda.cb.it

CERTIFICATO DI DESTINAZIONE URBANISTICA

(Art. 18, 2° e 3° comma, Legge N. 47 del 28/02/1985 - comma 2, Art. 30 del D.P.R. 06.06.2001 n.380)

Certificato N. 10 del 29/06/2021

Resp. Proc. A/B

IL RESPONSABILE DEL SERVIZIO

Vista la domanda presentata, dall'Arch. Angelo PERFETTO diretta ad ottenere il certificato di destinazione urbanistica, delle particelle elencate nella stessa;

Vista la variante al Programma di fabbricazione approvata con Deliberazione di C.C. n. 04 del 28/04/2015;

Visti gli atti d'Ufficio;

C E R T I F I C A

Che le seguenti particelle sono comprese nello strumento urbanistico (P. di F.):

Fg.	P.lla	P.di F.
1	15	ZONA E Zona Agricola
	76	
	110	
	111	
	112	
	113	
	114	
	115	
	116	
	117	
	118	
	119	
	120	
121		

NORME DI ATTUAZIONE P. di F.:

ZONA E Zona Agricola

L'area territoriale omogenea classificata E comprende tutte e parti del territorio destinate ad uso agricolo o boschivo; pertanto tutte le aree o zone non definite come residenziali, industriali di interesse generali etc, sono agricole.

L'utilizzo edificatoria residenziale dei suoli agricoli è ammessa per residenze necessarie alla conduzione del fondo, che tutelino la destinazione dei suolo e dell'ambiente nelle sue caratteristiche contadine.

La Zona Agricola, pur essendo un'unica Zona Omogenea, è stata suddivisa in

E1, E2 ed E3 per suddividere i parametri urbanistici in funzione del tipo di intervento da eseguire:

- E1: Utilizzazione edificatoria dei suoli agricoli ai fini residenziali;
- E2: Utilizzazione edificatoria dei suoli agricoli per manufatti connessi alla conduzione dei fondo;
- E3: Utilizzazione edificatoria dei suoli agricoli per impianti produttivi agricoli.

Il presente certificato conserva validità per un anno dalla data del suo rilascio, salvo che non intervengano modificazioni degli strumenti urbanistici vigenti.

Il presente certificato viene rilasciato per gli usi previsti e consentiti dalla legge, con particolare riferimento al comma 2 dell'art. 30 del D.P.R. 06.06.2001 n.380. Lo stesso contiene una sintesi delle prescrizioni urbanistiche vigenti in forma indicativa ma non esaustiva. In caso di valutazioni e verifiche urbanistiche e/o ambientali le stesse andranno eseguite di volta in volta con particolare riferimento agli interventi proposti.


Le suddette particelle non risultano gravate da uso civico.

Si rilascia, a richiesta dell'interessato in esenzione da bollo per gli usi consentiti dalla Legge;

Il presente certificato non può essere prodotto agli organi della pubblica amministrazione o ai privati gestori di pubblico servizio.

Mafalda, li 29/06/2021

IL RESPONSABILE DEL PROCEDIMENTO
(geom. Angelo BERARDI)

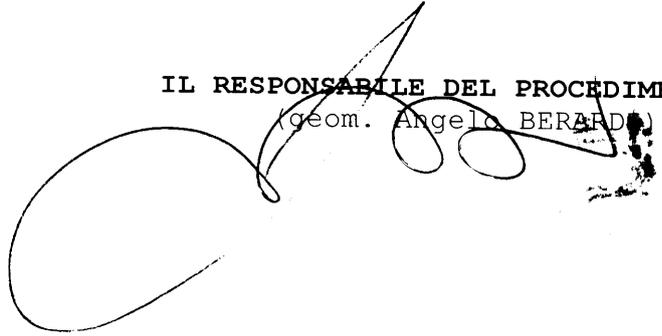

COMUNE DI SAN GIOVANNI LIPIONI

PROVINCIA DI CHIETI

Via Roma n° 35 - C.A.P. 66050 - Tel.: 0873/952244 - 952231 - Fax: 0873/952244

CERTIFICATO DI DESTINAZIONE URBANISTICA n° 04/16
(Articolo 18 Legge 28/02/1985, n° 47)

IL RESPONSABILE DEL SERVIZIO

Vista la richiesta del sig. Arch. Angelo Perfetto – acquisita a questo Ente in data 13.04.2016 prot. n.ro 682;

Visto il P.R.G. del Comune di San Giovanni Lipioni approvato con deliberazione di Consiglio Provinciale n. 73/4 del 9.11.2000 pubblicato sul B.U.R.A. n° 18 del 19 Settembre 2001 .

Vista la deliberazione della G.C. n. 157 dell'11/12/1993 di delimitazione del centro abitato ai sensi del Decreto Legislativo n. 285 del 30 Aprile 1992.

Visto l'art. 18 della legge 28 Febbraio 1985, n° 47 e successive modificazioni ed integrazioni.

-- C E R T I F I C A --

Che le sotto elencate aree ricadenti nel territorio comunale hanno la destinazione urbanistica a fianco riportata con le relative prescrizioni:

CATASTO	FOGLIO	PARTICELLE	DESTINAZIONE
N.C.T.	8	376,377,385,412,415 417,418,419	Zona "D" Artigianato e Piccola Industria

ZONA D –Aree per l' Artigianato e la Piccola Industria – La zona "D" e' destinata ad impianti ed attrezzature per le attività artigianali, industriali e assimilate. Sono escluse tutte le costruzioni non direttamente connesse al ciclo produttivo, fatta eccezione per le abitazioni del personale di custodi.

SAN GIOVANNI LIPIONI, addì 20 aprile 2016

Il Responsabile del Servizio
 (Geom. Pelliccia ANTONIO)


IL PRESENTE CERTIFICATO NON PUO' ESSERE PRODOTTO AGLI ORGANI DELLA PUBBLICA AMMINISTRAZIONE O AI PRIVATI GESTORI DI PUBBLICI SERVIZI