


Agenzia delle Entrate
CATASTO FABBRICATI
Ufficio provinciale di
Como

Dichiarazione protocollo n. CO0111063 del 29/11/2019
Planimetria di u.i.u. in Comune di **Inverigo**
Via Cesare Beccaria civ. **6**


Compilata da:
Maggioni Luca
Iscritto all'albo:
Geometri
Prov. **Lecco** N. **456**

Identificativi Catastali:
Sezione: **INV**
Foglio: **3**
Particella: **982**
Subalterno: **1**


Scala n. 1
Scala 1: 200

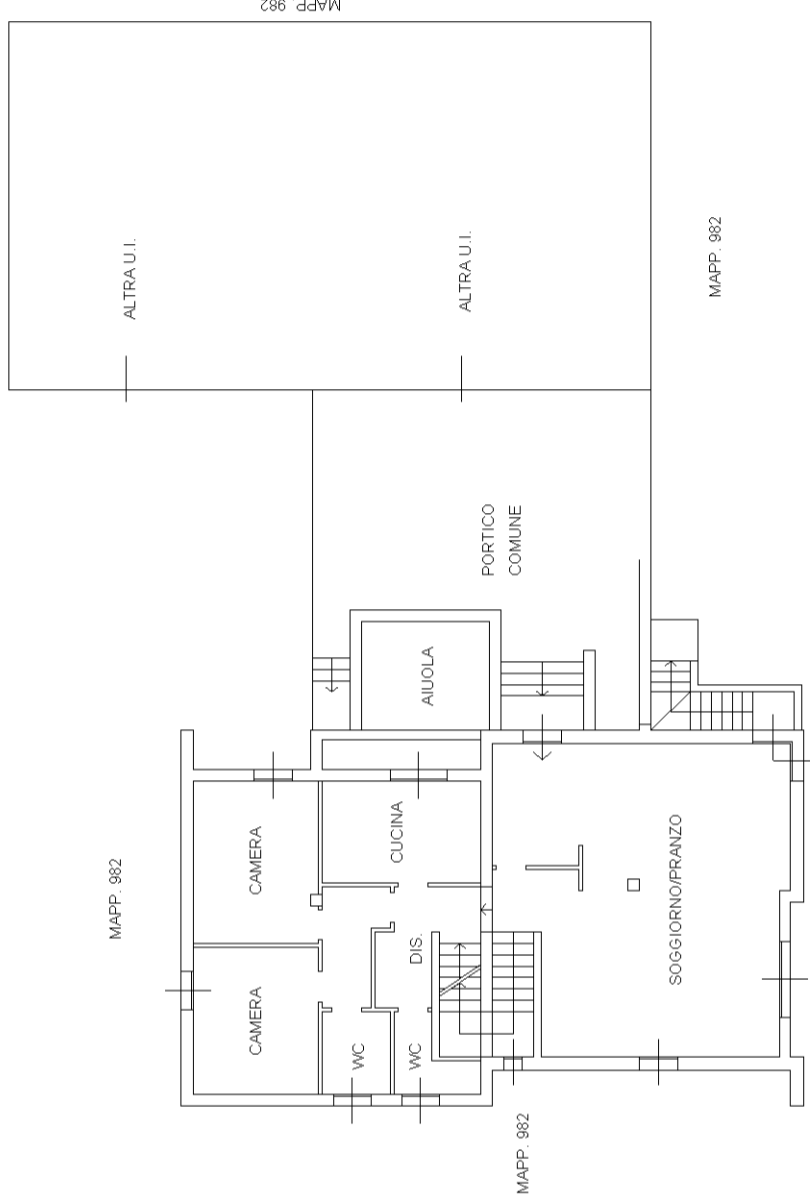

PIANO TERRA H. = m. 2,70

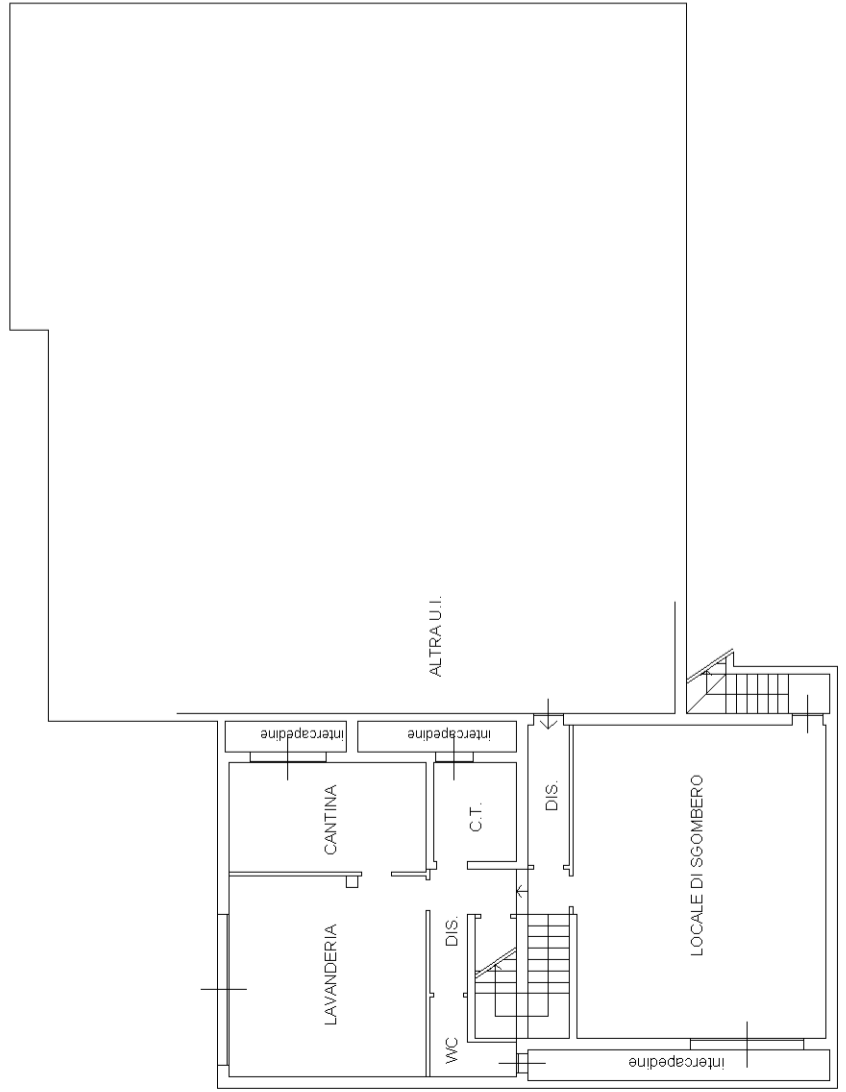

PIANO PRIMO SOTTOSTRADA H. = m. 2,50

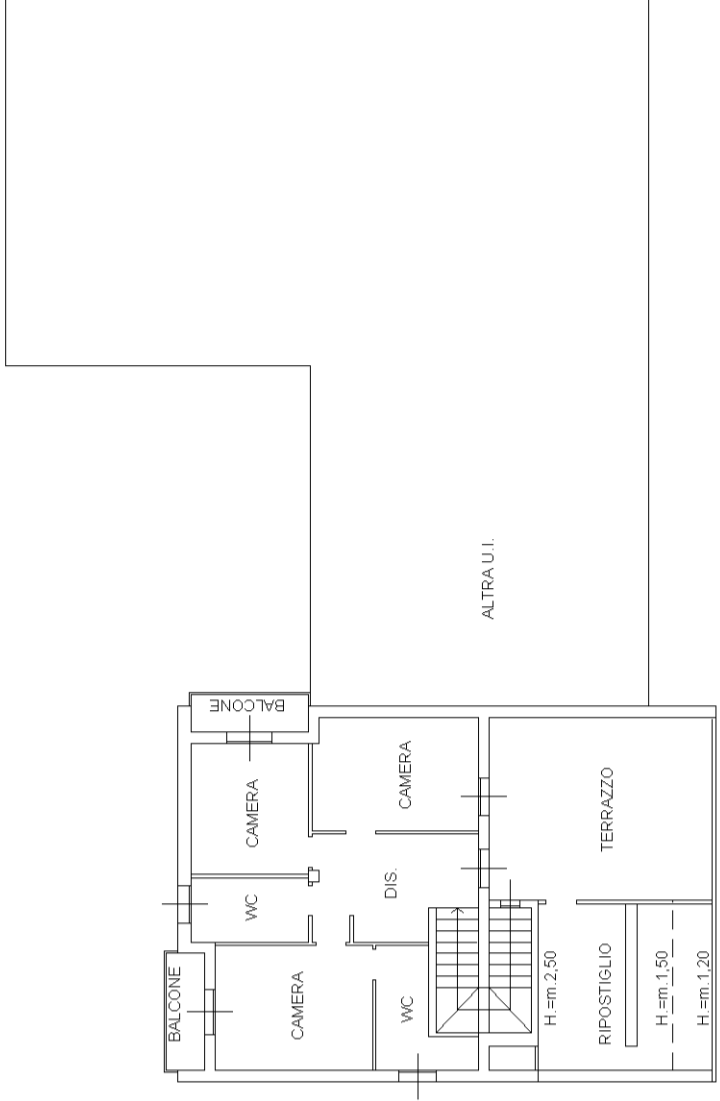

PIANO PRIMO H. = m. 2,70

