

Agenzia del Territorio
CATASTO FABBRICATI
Ufficio Provinciale di
Pavia

Dichiarazione protocollo n. PV0334581 del 11/12/2008

Planimetria di u.i.u. in Comune di Stradella

Via Asilo Vecchio

civ. 7

Identificativi Catastali:

Sezione:

Foglio: 16

Particella: 1017

Subalterno: 37

Compilata da:
Bruschi Osvaldo

Iscritto all'albo:
Geometri


Prov. Piacenza

N. 1090

Scheda n. 1

Scala 1:200

PIANO TERRA

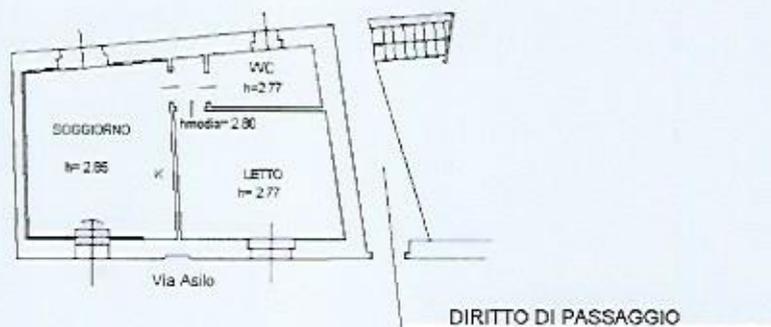

PIANO INTERRATO




ELABORATO PLANIMETRICO

Compilato da:
 Branzoni Mauro
 Iscritto all'albo:
 Geometri
 Prov. Pavia N. 3959


**Agenzia del Territorio
 CATASTO FABBRICATI
 Ufficio Provinciale di
 Pavia**

Comune di Stradella		Protocollo n. PV0048916 del 10/03/2010
Sezione: Foglio: 16	Particella: 1017	Tipo Mappale n. del
Dimostrazione grafica dei subalterni		Scala 1 : 500


PIANO SECONDO

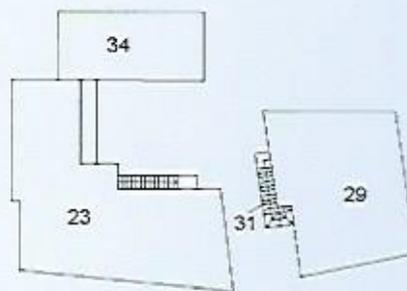


PIANO TERRA

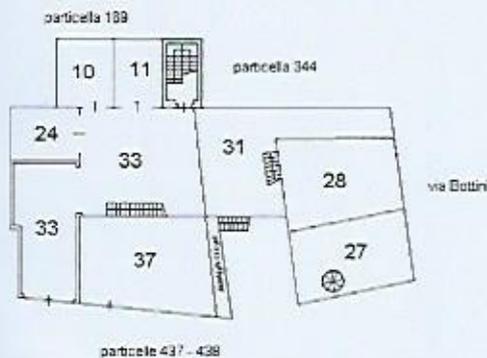

PIANO PRIMO

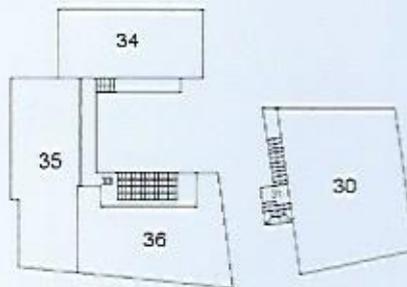

PIANO INTERRATO

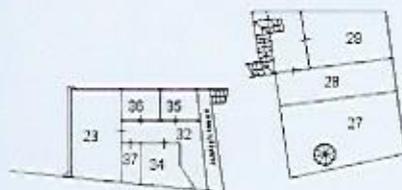

PIAZZA VITTORIO EMANUELE II, 10 - 27100 PAVIA (PV) - TEL. 0321/261111 - FAX 0321/261112 - WWW.CATASTO.IT

ACCERTAMENTO DELLA PROPRIETÀ IMMOBILIARE URBANA ELENCO DEI SUBALTERNI ASSEGNATI

Comune STRADELLA	Sezione	Foglio 16	Particella 1017	Tipo mappale	del:
---------------------	---------	--------------	--------------------	--------------	------

Sub	UBICAZIONE via/piazza	n.civ	Piani	Scala	Int	DESCRIZIONE
10	VIA ASILO VECCHIO	7	T			BOX
11	VIA ASILO VECCHIO	7	T			BOX
24	VIA ASILO VECCHIO	7	T			LOCALE DI SGOMBERO
27	via bottini	6	T-S1			ABITAZIONE DI TIPO ECONOMICO
28	via bottini	6	T-S1			ABITAZIONE DI TIPO ECONOMICO
29	via bottini	6	2-S1			ABITAZIONE DI TIPO ECONOMICO
30	via bottini	6	1			ABITAZIONE DI TIPO ECONOMICO
31	via bottini	SNC	T-1 - 2-S1			BCNC
32	VIA ASILO VECCHIO	7	S1			BCNC
33	VIA ASILO VECCHIO	7	T-1			BCNC
34	VIA ASILO VECCHIO	7	1			IN CORSO DI DEFINIZIONE
35	VIA ASILO VECCHIO	7	1			ABITAZIONE DI TIPO POPOLARE
36	VIA ASILO VECCHIO	7	1			ABITAZIONE DI TIPO POPOLARE
37	VIA ASILO VECCHIO	7	T-S1			ABITAZIONE DI TIPO ECONOMICO

Documento rilasciato da: Direzione Provinciale di Pavia
 Ufficio Provinciale - Territorio
 Servizi Catastali

Richiedente: DOMENICO PORIELLI