

**Agenzia del Territorio
CATASTO FABBRICATI
Ufficio Provinciale di
Alessandria**

Dichiarazione protocollo n. AL0186114 del 12/06/2012

Planimetria di u.i.u. in Comune di Valenza

Corso Giuseppe Garibaldi

civ. 130

Identificativi Catastali:

Sezione: VAL

Foglio: 50

Particella: 2230

Subalterno: 82

Compilata da:
Ferrari Franco

Iscritto all'albo:
Geometri


Prov. Alessandria

N. 1508

Scheda n. 1

Scala 1:200

PIANO TERRA

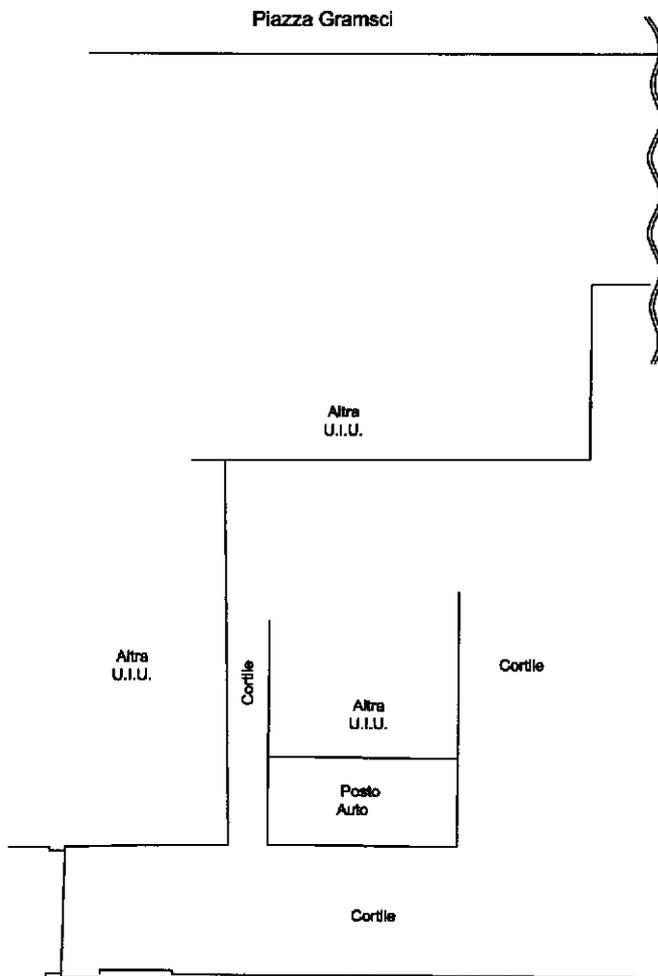

Ultima planimetria in atti