

**Agenzia del Territorio
CATASTO FABBRICATI
Ufficio Provinciale di
Pavia**

Dichiarazione protocollo n. PV0106610 del 19/06/2006

Planimetria di u.i.u. in Comune di Gambarana

Via Marziani Aldo

civ. SNC

Identificativi Catastali:

Sezione:

Foglio: 9

Particella: 749

Subalterno: 4

Compilata da:

Muzio Gianfelice

Iscritto all'albo:

Geometri


Prov. Pavia

N. 2912



Scheda n. 1

Scala 1:200

PIANO TERRA

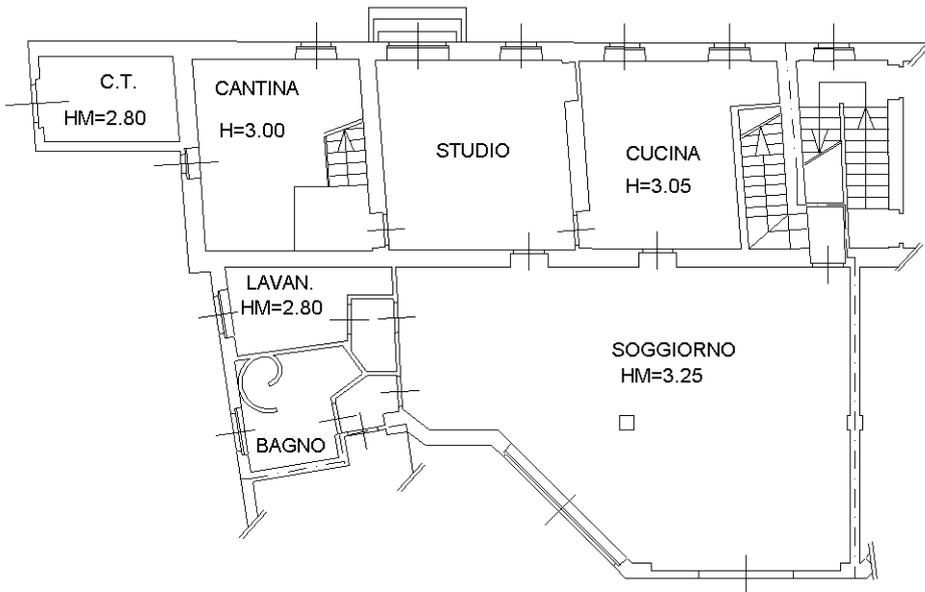

PIANO PRIMO

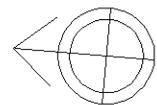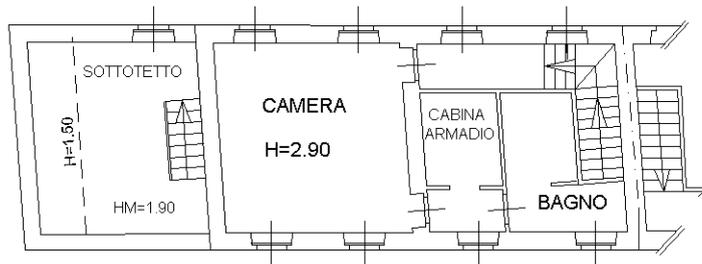

NORD

Ultima planimetria in atti

**Agenzia del Territorio
CATASTO FABBRICATI
Ufficio Provinciale di
Pavia**

Dichiarazione protocollo n. PV0106610 del 19/06/2006

Planimetria di u.i.u. in Comune di Gambarana

Via Marziani Aldo

civ. SNC

Identificativi Catastali:

Sezione:

Foglio: 9

Particella: 749

Subalterno: 5

Compilata da:

Muzio Gianfelice

Iscritto all'albo:

Geometri


Prov. Pavia

N. 2912

Scheda n. 1

Scala 1:200

PIANO TERRA

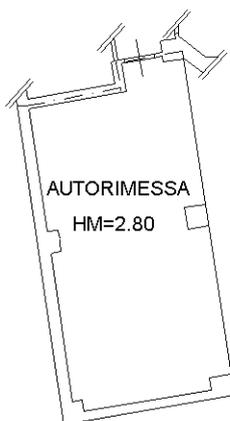

NORD

Ultima planimetria in atti

**Agenzia del Territorio
CATASTO FABBRICATI
Ufficio Provinciale di
Pavia**

Dichiarazione protocollo n. PV0056558 del 04/04/2006

Planimetria di u.i.u. in Comune di Gambarana

Via Marziani Aldo

civ. SNC

Identificativi Catastali:

Sezione:
Foglio: 9
Particella: 755
Subalterno: 1

Compilata da:
Muzio Gianfelice
Iscritto all'albo:
Geometri



Prov. Pavia

N. 2912

Scheda n. 1

Scala 1:100

PIANO TERRA

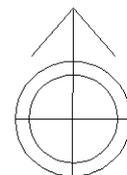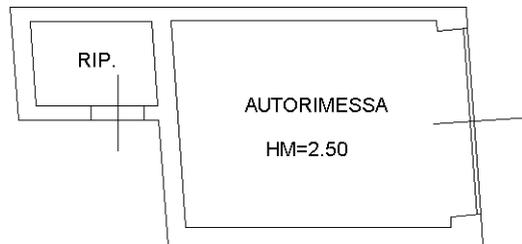

NORD

Ultima planimetria in atti

**Agenzia del Territorio
CATASTO FABBRICATI
Ufficio Provinciale di
Pavia**

Dichiarazione protocollo n. PV0188838 del 08/07/2009

Planimetria di u.i.u. in Comune di Gambarana

Vicolo Della Chiesa

civ. 12

Identificativi Catastali:

Sezione:

Foglio: 9

Particella: 805

Subalterno:

Compilata da:

Benedetti Antonio

Iscritto all'albo:

Geometri

Prov. Pavia

N. 3268


Scheda n. 1

Scala 1:200

PIANO TERRA

MAPP. 755

MAPP. 77

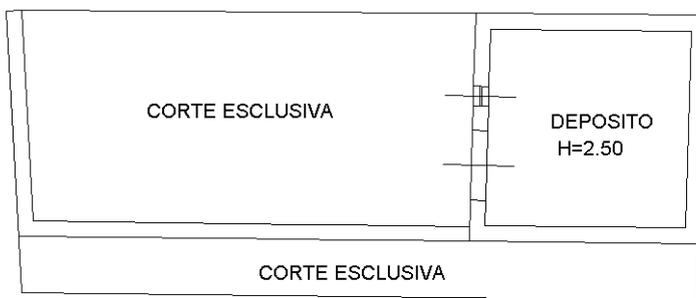


MAPP. 405

CORTE ESCLUSIVA


MAPP. 804

PIANO PRIMO

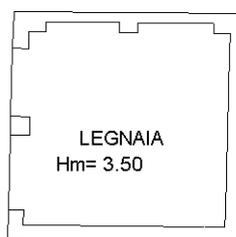

MAPP. 71

LEGNAIA
Hm= 3.50

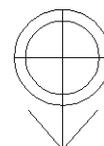

NORD

Ultima planimetria in atti