

**Agenzia del Territorio  
CATASTO FABBRICATI  
Ufficio Provinciale di  
Pavia**

Dichiarazione protocollo n. PV0106610 del 19/06/2006

Planimetria di u.i.u. in Comune di Gambarana

Via Marziani Aldo

civ. SNC

Identificativi Catastali:

Sezione:

Foglio: 9

Particella: 749

Subalterno: 1

Compilata da:

Muzio Gianfelice

Iscritto all'albo:

Geometri



Prov. Pavia

N. 2912

Scheda n. 1

Scala 1:200

PIANO TERRA

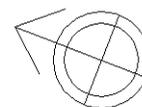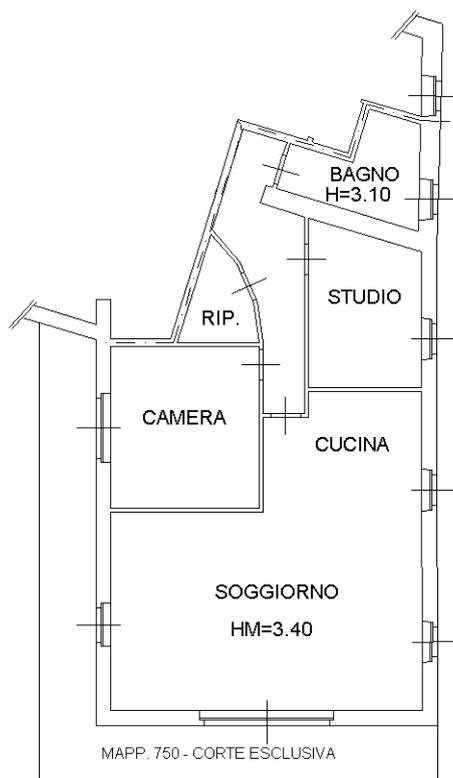

NORD

Ultima planimetria in atti