

**Agenzia del Territorio  
CATASTO FABBRICATI  
Ufficio Provinciale di  
Pavia**

Dichiarazione protocollo n. PV0106610 del 19/06/2006

Planimetria di u.i.u. in Comune di Gambarana

Via Marziani Aldo

civ. SNC

Identificativi Catastali:

Sezione:  
Foglio: 9  
Particella: 749  
Subalterno: 2

Compilata da:  
Muzio Gianfelice  
Iscritto all'albo:  
Geometri


Prov. Pavia

N. 2912



Scheda n. 1

Scala 1:200

PIANO TERRA

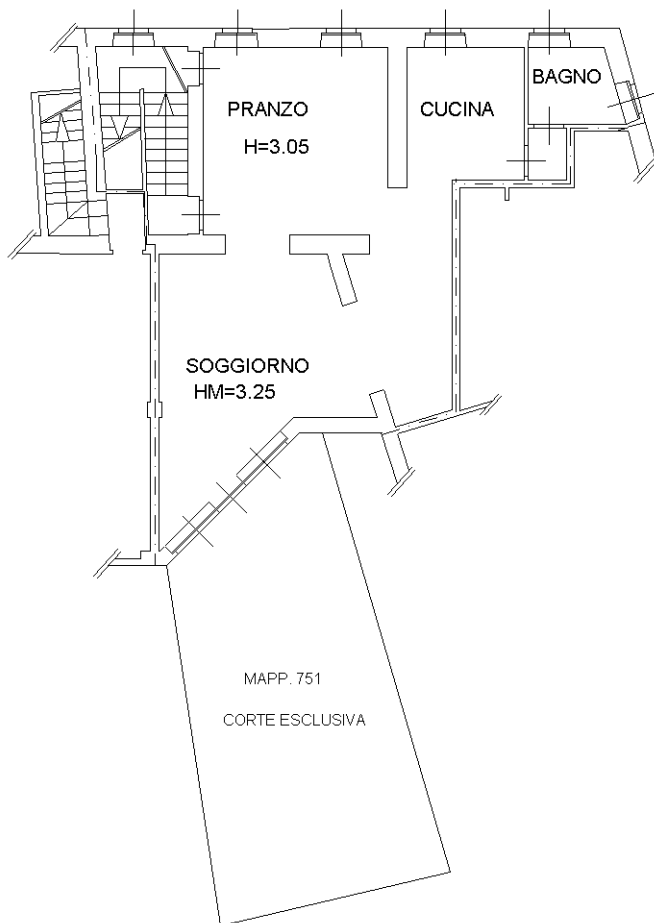

PIANO PRIMO

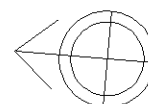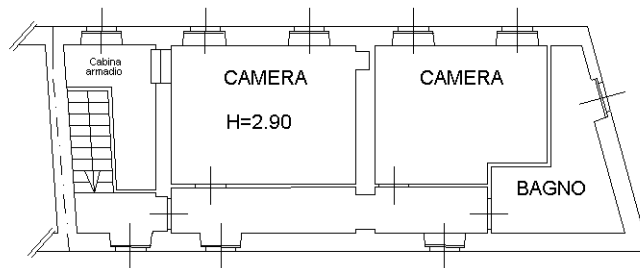

NORD

Ultima planimetria in atti