

**Agenzia del Territorio
CATASTO FABBRICATI
Ufficio Provinciale di
Pavia**

Dichiarazione protocollo n. PV0056548 del 04/04/2006

Planimetria di u.i.u. in Comune di Gambarana

Via Marziani Aldo

civ. SNC

Identificativi Catastali:

Sezione:
Foglio: 9
Particella: 754
Subalterno:

Compilata da:
Muzio Gianfelice
Iscritto all'albo:
Geometri


Prov. Pavia

N. 2912


Scheda n. 1

Scala 1:200

PIANO TERRA

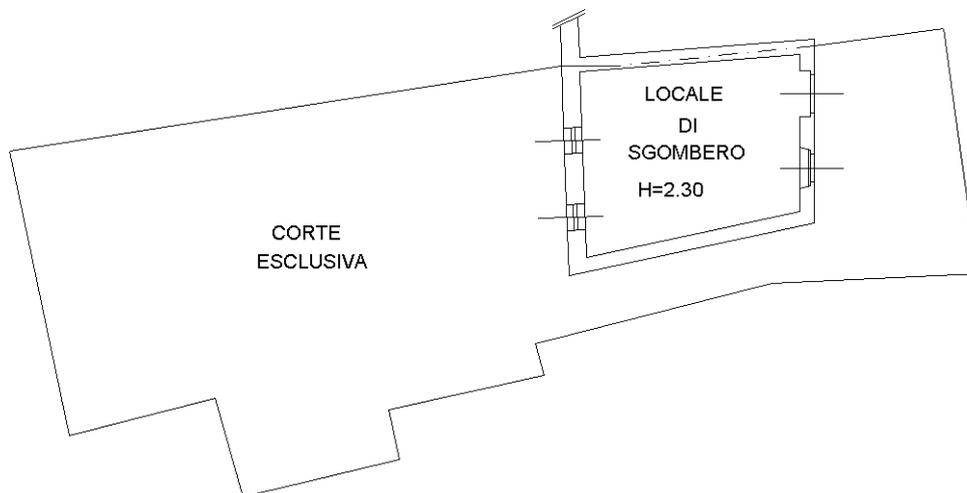

PIANO PRIMO

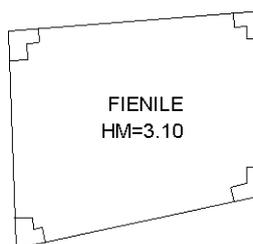

NORD

Catasto dei Fabbricati - Situazione al 06/09/2022 - Comune di GAMBARANA(D892) - < Foglio 9 - Particella 754 - Subalterno >
VIA ALDO MARZIANI n. SNC Piano T-1

Ultima planimetria in atti

**Agenzia del Territorio
CATASTO FABBRICATI
Ufficio Provinciale di
Pavia**

Dichiarazione protocollo n. PV0056548 del 04/04/2006

Planimetria di u.i.u. in Comune di Gambarana

Via Marziani Aldo

civ. SNC

Identificativi Catastali:

Sezione:

Foglio: 9

Particella: 753

Subalterno:

Compilata da:

Muzio Gianfelice

Iscritto all'albo:

Geometri


Prov. Pavia

N. 2912

Scheda n. 1

Scala 1:100

PIANO TERRA

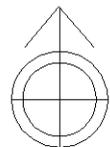

NORD

Ultima planimetria in atti