

**Agenzia del Territorio
CATASTO FABBRICATI
Ufficio Provinciale di
Teramo**

Dichiarazione protocollo n. TE0197491 del 30/07/2007

Planimetria di u.i.u. in Comune di Campli

Bivio Campli

civ.

Identificativi Catastali:

Sezione:

Foglio: 66

Particella: 45

Subalterno: 3

Compilata da:
Natali Andrea


Iscritto all'albo:
Geometri

Prov. Teramo


N. 1458

Scheda n. 1

Scala 1:200

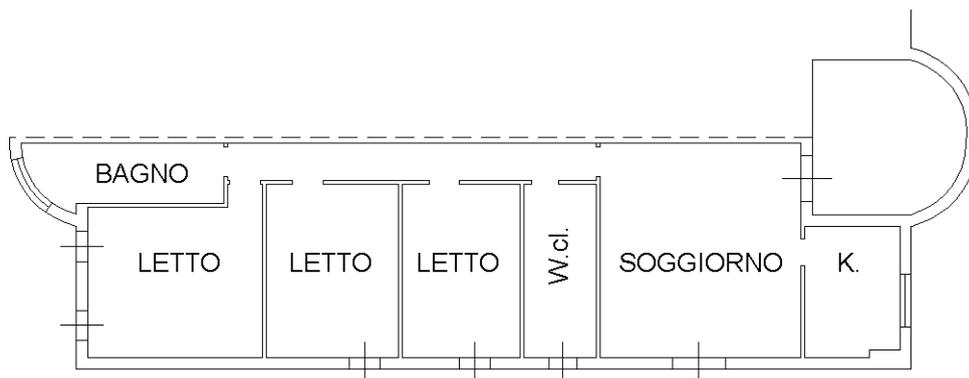

PIANO PRIMO H = 2,70

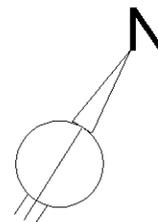

Ultima planimetria in atti