


Agenzia del Territorio
CATASTO FABBRICATI
Ufficio Provinciale di
Teramo


ELABORATO PLANIMETRICO	
Compilato da: De Sanctis Gabriele	
Iscritto all'albo: Geometri	
Prov. Teramo	N. 1245

Comune di Campi	Protocollo n. TE0024556 del 07/03/2013
Sezione: Foglio: 66 Particella: 45	Tipo Mappale n. del


Dimostrazione grafica dei subalterni Scala 1 : 500

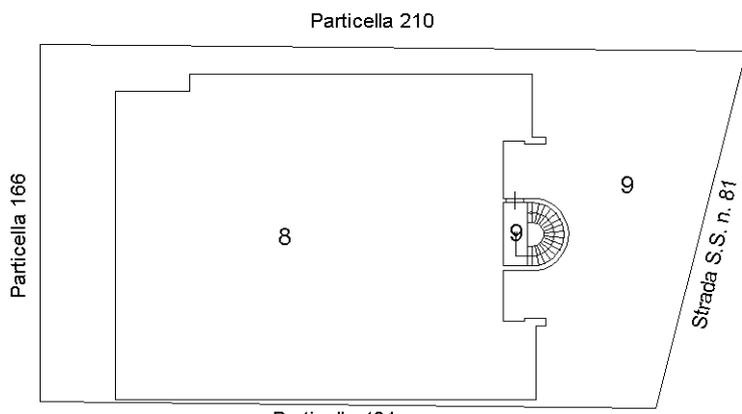


Particella 431
PIANO TERRA

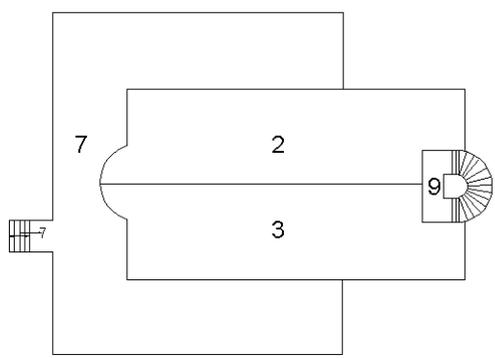

PIANO PRIMO

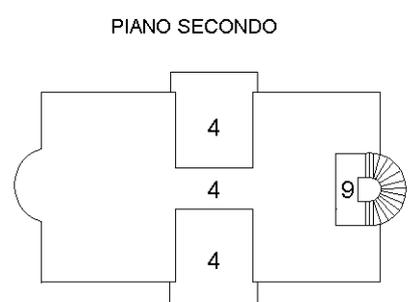

PIANO SECONDO

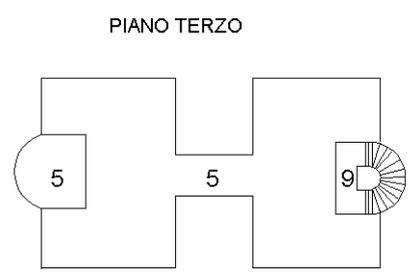

PIANO TERZO



Ultima planimetria in atti

Elaborato Planimetrico - Catasto dei Fabbricati - Situazione al 14/09/2022 - Comune di CAMPLI(B515) - < Foglio 66 Particella 45 >

ACCERTAMENTO DELLA PROPRIETÀ IMMOBILIARE URBANA ELENCO DEI SUBALTERNI ASSEGNATI

Comune CAMPLI	Sezione	Foglio 66	Particella 45	Tipo mappale	del:
------------------	---------	--------------	------------------	--------------	------

Sub	UBICAZIONE via/piazza	n.civ	Piani	Scala	Int	DESCRIZIONE
1						SOPPRESSO
2	BIVIO CAMPLI		1			APPARTAMENTO
3	BIVIO CAMPLI		1			APPARTAMENTO
4	BIVIO CAMPLI		2			APPARTAMENTO
5	BIVIO CAMPLI		3			RIPOSTIGLIO, WCL E TERRAZZO
6						SOPPRESSO
7	BIVIO CAMPLI		1			B.C.N.C. TERRAZZO E SCALA COMUNE AI SUBALTERNI 2 E 3
8	BIVIO CAMPLI		T			LOCALE ARTIGIANALE
9	BIVIO CAMPLI		T-1 - 2-3			B.C.N.C. VANO SCALA E CORTE COMUNE A TUTTI I SUBALTERNI