
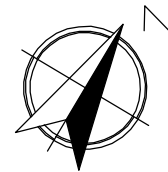


PLANIMETRIA 2

TRIBUNALE DI CALTAGIRONE ESECUZIONE IMMOBILIARE RGE 180/13

IMMOBILE SITO IN VIA CAVOUR n. 157 A SCORDIA
ANGOLO VICO CANIGLIA al FOGLIO 21, PART. 296 sub 2

PLANIMETRIA SCALA 1:100

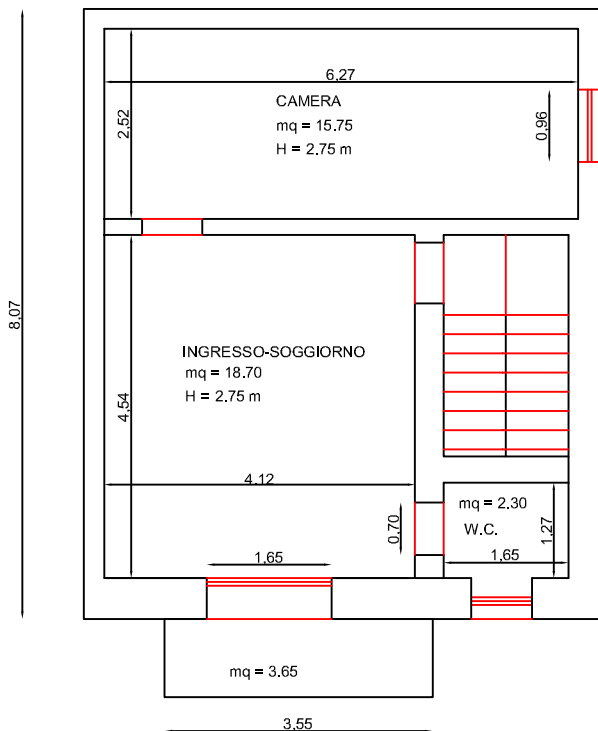

PLANIMETRIA PRIMO PIANO

Caltagirone 29 Gennaio 2016

IL TECNICO
(Dott.Ing. Giuseppe Mattia)