


PLANIMETRIA 1

TRIBUNALE DI CALTAGIRONE
ESECUZIONE IMMOBILIARE RGE 180/13
IMMOBILE SITO IN VIA CAVOUR n. 159 A SCORDIA
ANGOLO VICO CANIGLIA al FOGLIO 21, PART. 296 sub 1

PLANIMETRIA SCALA 1:100

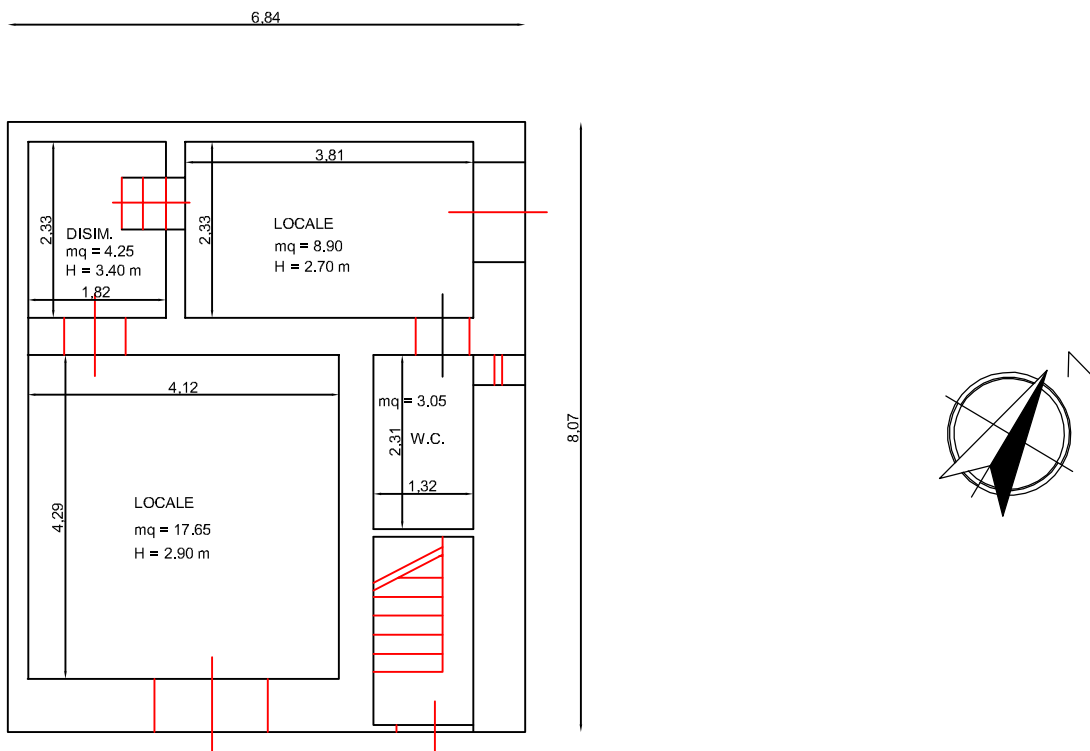

PLANIMETRIA PIANO TERRA

Caltagirone 29 Gennaio 2016

IL TECNICO
(Dott.Ing. Giuseppe Mattia)