PLANIMETRIA 2

TRIBUNALE DI CALTAGIRONE

ESECUZIONE IMMOBILIARE RGE 180/13
IMMOBILE SITO IN VIA TOSELLI N. 135-137 A SCORDIA
ANGOLO VIA DABORMIDA n.111 al FOGLIO 24, PART. 181 sub 3

PLANIMETRIA PRIMO PIANO - SECONDO PIANO SCALA 1:100

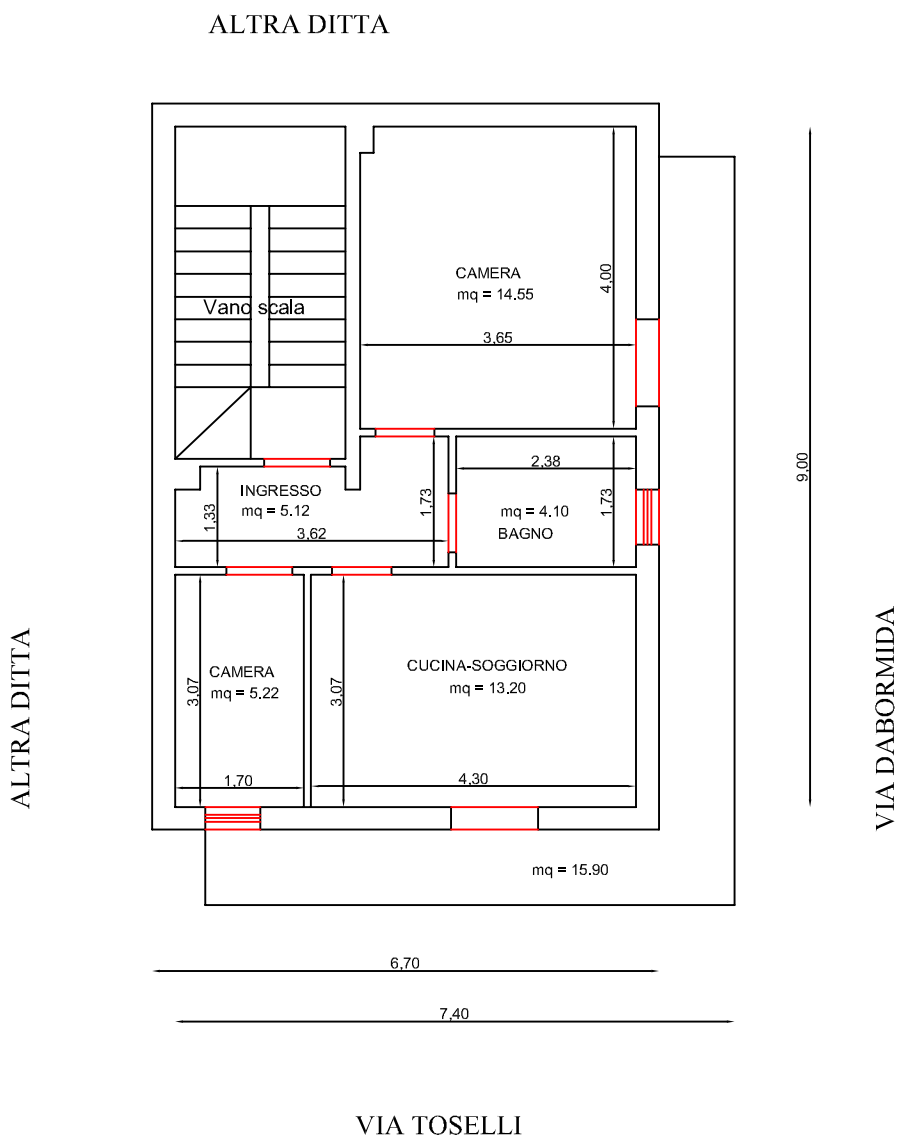

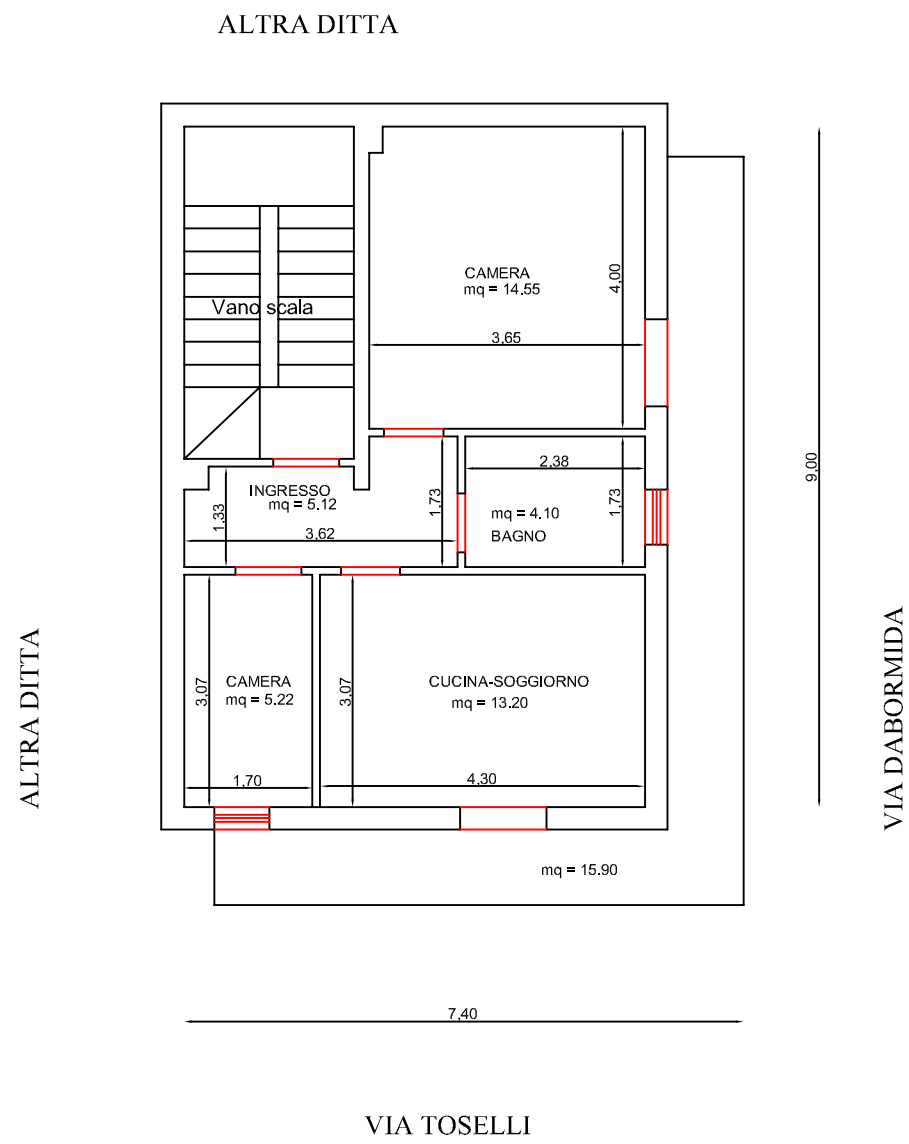

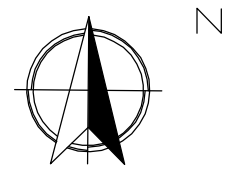

Caltagirone 15 Novembre 2015

IL TECNICO
(Dott.Ing. Giuseppe Mattia)