


Ultima planimetria in atti

UFFICIO CATASTRALE  
MACERATA  
Nuovo Catasto Edilizio Urbano

COMUNE DI MACERATA  
F. 14 n. 145

Elaborato planimetrico  
Scala 1:1000 Fog. 1/1

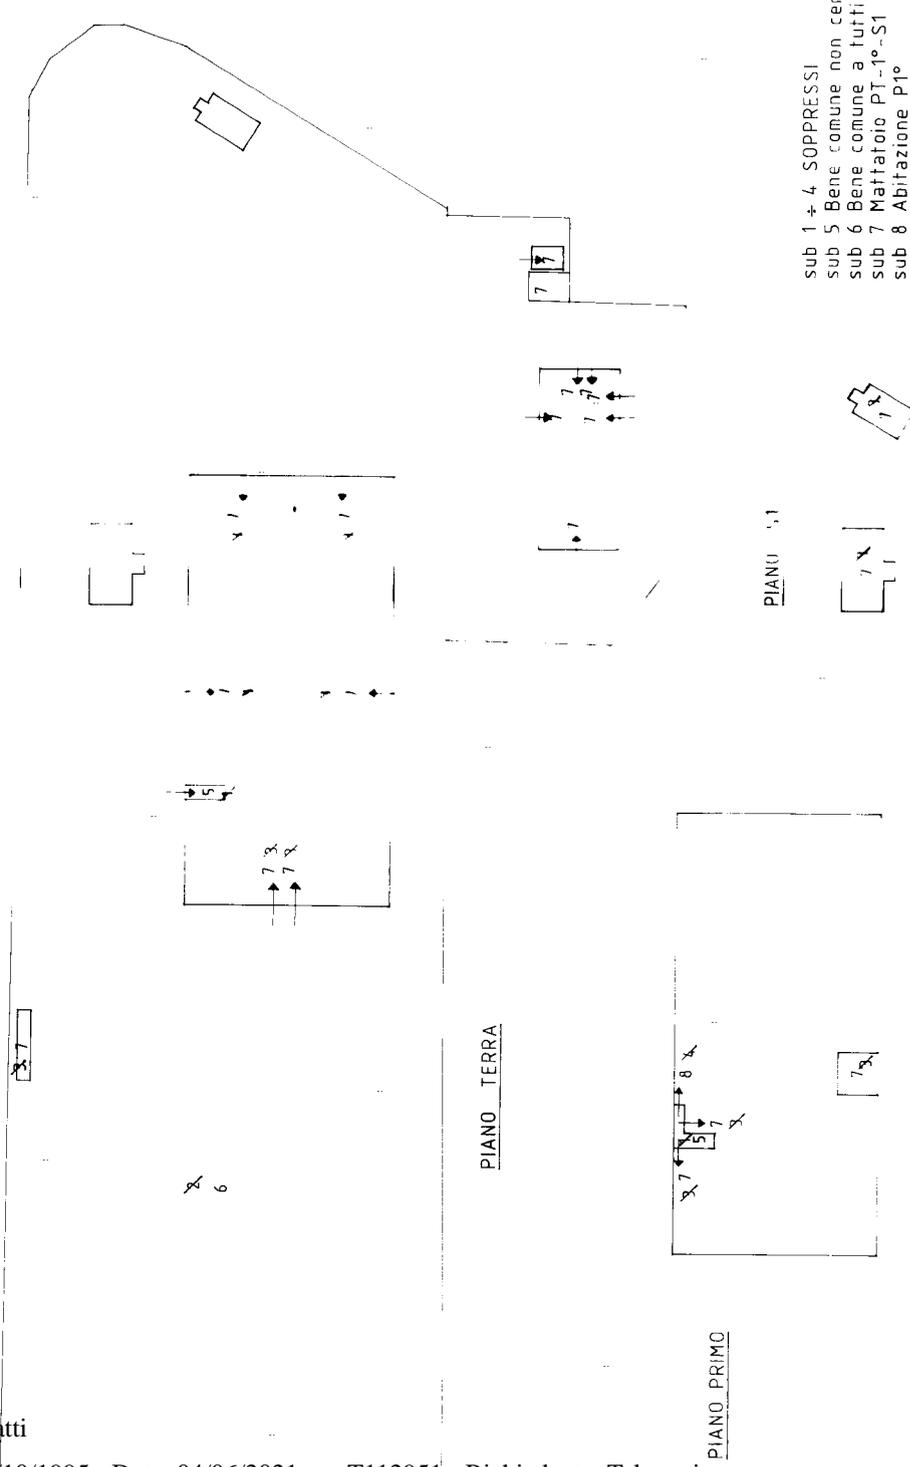

sub 1 + 4 SOPPRESSI  
sub 5 Bene comune non censibile a tutti i sub (scala)  
sub 6 Bene comune a tutti i sub (corte)  
sub 7 Mattatoio PT-1°-S1  
sub 8 Abitazione P1°

IL TECNICO  
DOTT. ING. FERNANDO FABBRACCI