


Agenzia delle Entrate
CATASTO FABBRICATI
Ufficio provinciale di
Firenze

Dichiarazione protocollo n. F10089594 del 10/06/2015
Planimetria di u.i.u. in Comune di Montespertoli
Via Bignola
civ. 78

Compilata da:
Cintelli Marco
Iscritto all'albo:
Geometri
Prov. Firenze N. 02779

Identificativi Catastali:
Sezione:
Foglio: 71
Particella: 26
Subalterno: 501

Scheda n. 1
Scala 1: 500

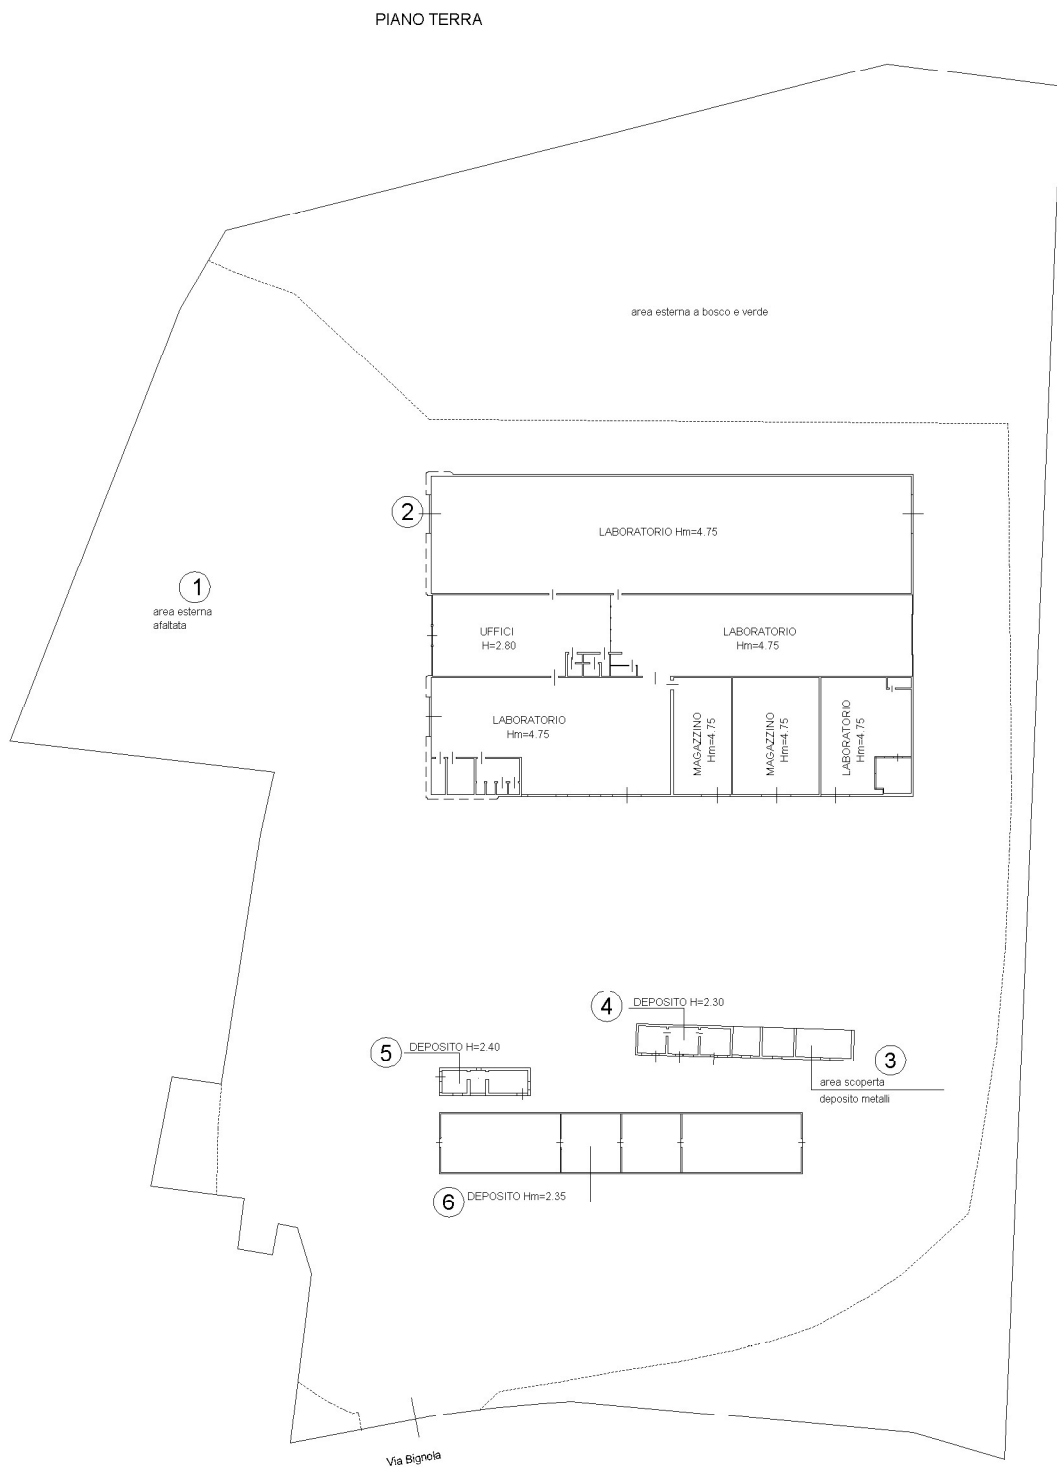

Catasto dei Fabbricati - Situazione al 29/07/2019 - Comune di MONTESPERTOLI (F048) - Foglio: 71 - Particella: 26 - Subalterno: 501 >
VIA BIGNOLA n. 78 piano: T;

Ultima planimetria in atti