


SIGLA AREA	TIPOLOGIA AREE DI STOCCAGGIO	CAPACITA' STOCCAGGIO
S1-NP S2-NP S3-NP	Stoccaggio rifiuti solidi non pericolosi in cassoni a tenuta - area di stoccaggio esterna (su piazzale impermeabilizzato).	110 ton
S4-P S5-P	Stoccaggio rifiuti solidi pericolosi in cassoni a tenuta - area di stoccaggio esterna (su piazzale impermeabilizzato).	60 ton
S6-P	Solidi pericolosi in cassoni a tenuta (sotto tettoia)	30 ton
S7-P	Stoccaggio rifiuti liquidi pericolosi in serbatoi cilindrici verticali (N.4 serbatoio da 30 mc cadauno).	120 ton
S8-NP	Stoccaggio rifiuti liquidi non pericolosi in serbatoi cilindrici verticali (N.4 serbatoio da 30 mc cadauno).	120 ton
S9 S10	Raccolta fanghi disidratati da trattamento chimico-fisico rifiuti liquidi in cassoni metallici a tenuta	30 ton
S11	Raccolta vaglio prodotto da impianto di grigliatura a rifiuti liquidi in ingresso in cassoni metallici a tenuta	15 ton
S13a	Deposito temporaneo di lotti omogenei di fango del depuratore.	350 ton
S13b	Deposito temporaneo di lotti omogenei di fango del depuratore.	350 ton
S14-P	Stoccaggio rifiuti solidi e liquidi pericolosi posizionati a terra ed in apposita scaffalatura - area di stoccaggio interna (in capannone CP3).	120 ton
S15-NP	Stoccaggio rifiuti solidi e liquidi non pericolosi posizionati a terra ed in apposita scaffalatura - area di stoccaggio interna (in capannone CP3).	195 ton
S16-P	Stoccaggio rifiuti solidi pericolosi posizionati in apposita scaffalatura - area di stoccaggio interna (in capannone CP4).	165 ton
S17-P	Stoccaggio rifiuti liquidi pericolosi posizionati su apposita scaffalatura con bacino anti-sversamento integrato - area di stoccaggio interna (in capannone CP4).	24 ton
S18	Stoccaggio calce in polvere funzionale al trattamento chimico-fisico rifiuti liquidi; stoccaggio in silos verticale	60 mc
S19	Stoccaggio reagenti liquidi funzionali al trattamento chimico-fisico rifiuti liquidi	120 mc

SIGLA AREA	TIPOLOGIA ALTRE AREE
A-01	Area riconfezionamento ed accorpamento rifiuti solidi non pericolosi.
A-02	Area riconfezionamento ed accorpamento rifiuti solidi pericolosi.
A-03	Area per cernita rifiuti pericolosi e non (smontaggio cisternette).
A-04	Area riconfezionamento ed accorpamento rifiuti solidi non pericolosi (D14).
A-05	Area riconfezionamento ed accorpamento rifiuti solidi pericolosi (D14).
A-06	Area travaso e riconfezionamento liquidi pericolosi (D14).
A-07	Deposito temporaneo rifiuti solidi prodotti (fango pericoloso, vaglio, sabbia, imballaggi, ecc...).
A-08	Parti di impianto che non si intende utilizzare
A-09	Attività chiaramente autorizzate con AIA 43/2013 per le quali si è chiesto ed ottenuto il dissequestro parziale
A-10	Parti del vecchio impianto che si intende utilizzare
A-11	Oggetto del procedimento di modifica AIA attualmente in corso avviato a seguito della sentenza del TAR

LEGENDA MACCHINE ED APPARECCHIATURE FUNZIONALI ALLA RIATTIVAZIONE DELLA LINEA CHIMICO - FISICA A BATCH	
TIPO MACCHINA/APPARECCHIATURA	SIGLA
Punto di scarico	1
Grigliatura / dissabbatura	2
Reattore chimico - fisico da 60 mc (con annesso gruppo pompe)	3
Sale quadri e controllo, rampe e passerelle di servizio alle stesse ed ai reattori chimico - fisici	4
Serbatoi reagenti chimici (con annesso gruppo pompe dosatrici)	5
Gruppo centrifuga	6
Filtrpressa (con annesso gruppo pompa)	7
Silo e preparatore latte di calce (con annesso gruppo pompa)	8
Scrubber a doppio stadio (con annesso gruppo ventilatore - camino emissioni)	9
Sedimentatori	10
Serbatoi di stoccaggio/miscelazione rifiuti pericolosi	11
Serbatoi di stoccaggio rifiuti non pericolosi	12


Fusti e/o cisternette 3.1  
(Capannone CP3)  
Tipologia stoccaggio: S15-NP

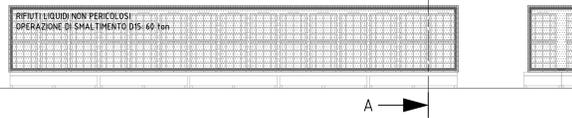


Fusti e/o cisternette 3.2  
(Capannone CP3)  
Tipologia stoccaggio: S14-P



Scaffale 3.4 (Capannone CP3)  
Tipologia stoccaggio: S15-NP

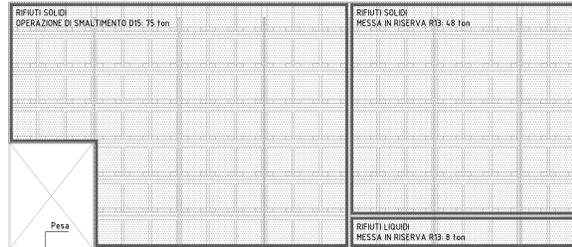


Scaffale 3.5 (Capannone CP3)  
Tipologia stoccaggio: S14-P

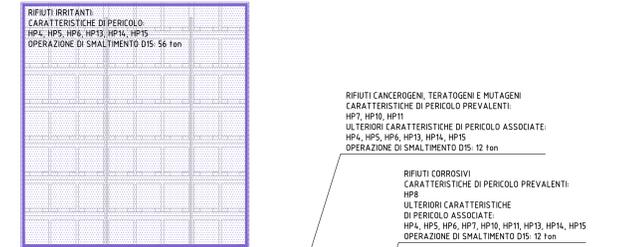



Scaffale 4.1 (Capannone CP4)  
Tipologia stoccaggio: S16-P



Scaffale 4.2 (Capannone CP4)  
Tipologia stoccaggio: S16-P e S17-P

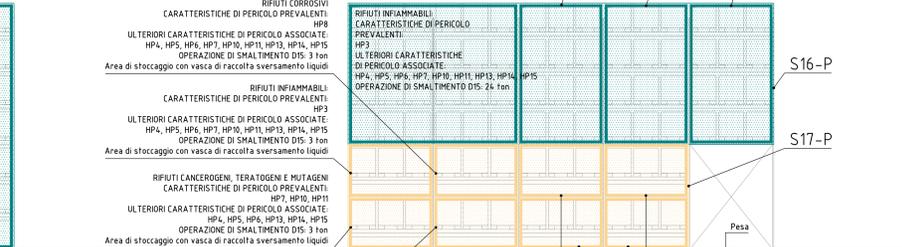

ATTENZIONE: nella piattaforma impiantistica non è previsto il ritiro di rifiuti con le seguenti classi di pericolosità: HP1, HP2, HP9 ed HP12.

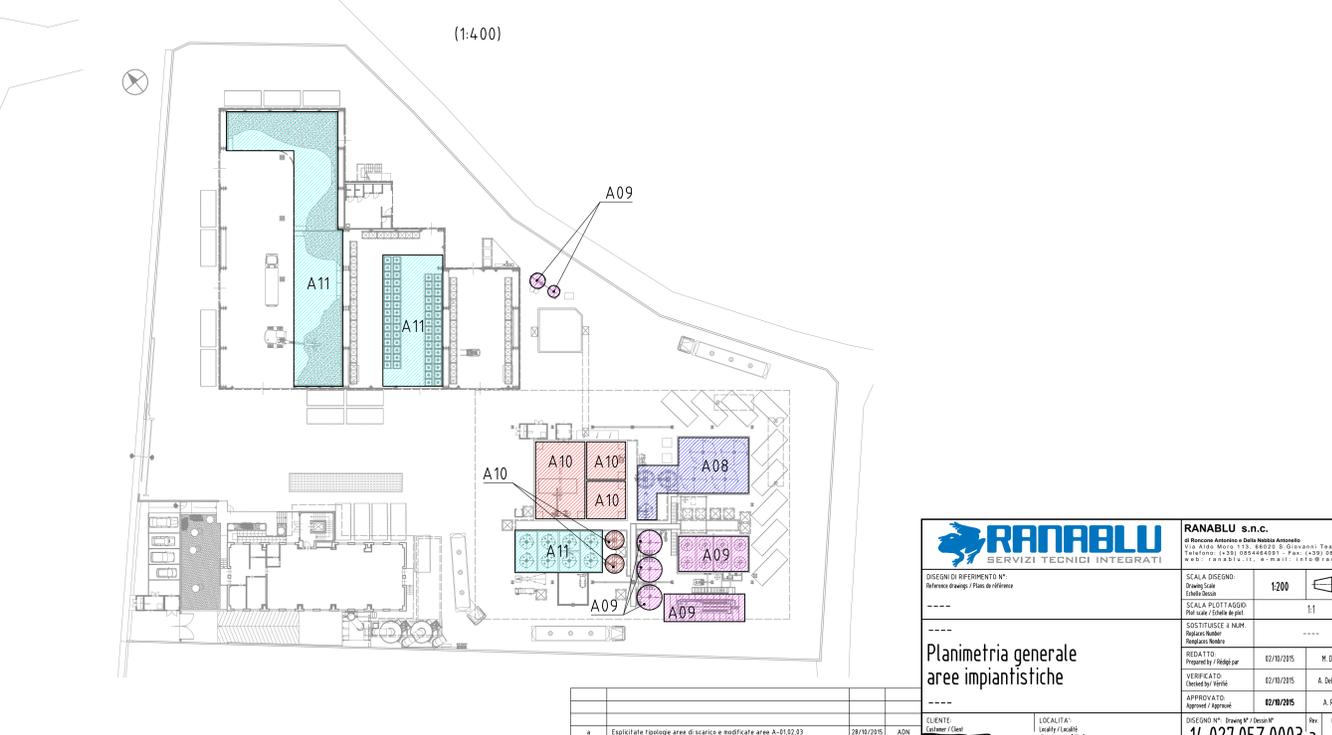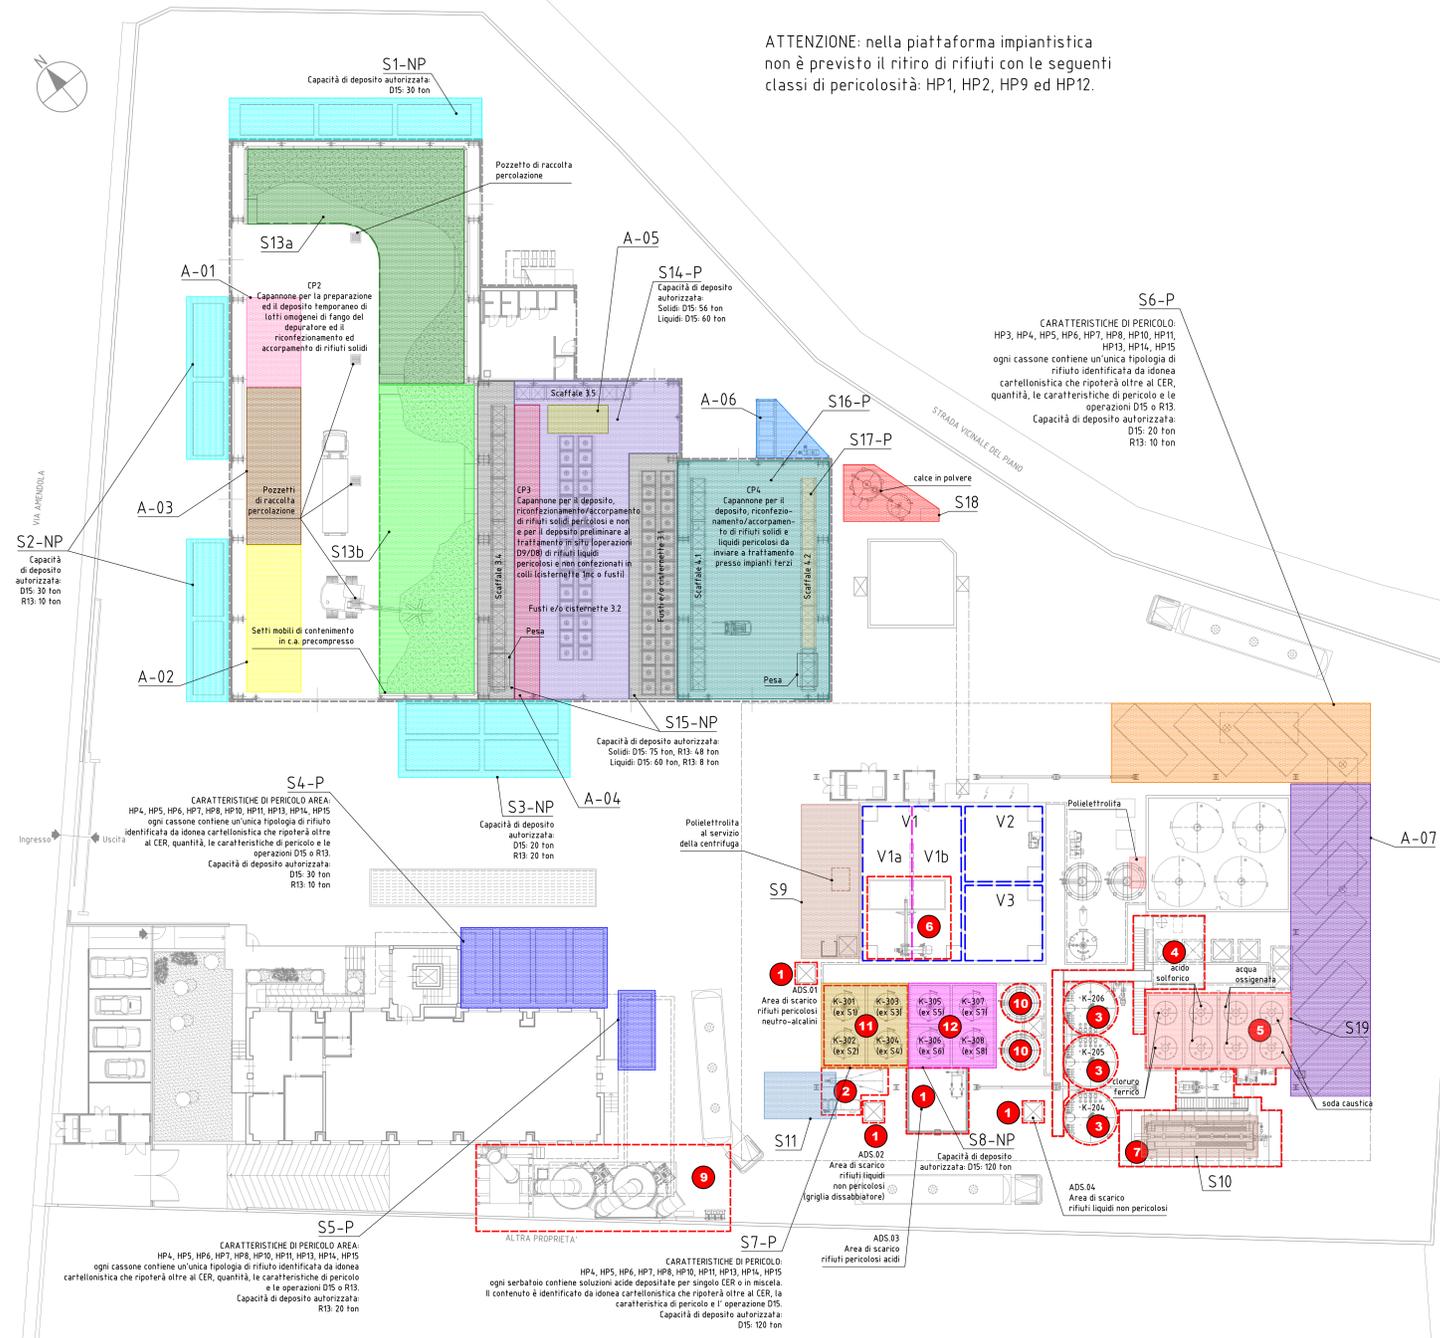

**RANABLU**  
SERVIZI TECNICI INTEGRATI

**RANABLU s.n.c.**  
Via Area Macchine 137, 46020 B. Giovanni Teano (CR)  
Tel: +39 0575 200000 Fax: +39 0575 200001  
web: ranablu.it e-mail: info@ranablu.it

SCALA DISEGNO: 1:200  
SCALA PIANTA: 1:1  
SISTEMA DI QUOTAZIONE: N.M.  
PROGETTO: 02/10/2015 M. D'Amico  
VERIFICATO: 02/10/2015 A. Della Vedova  
APPROVATO: 02/10/2015 A. Rancore

DISEGNO N°: 14.027.052.0003  
CLIENTE: Sigra (FI)  
LOCALITÀ: Sigra (FI)

14.027.052.0003 a 1d1