


**TRIBUNALE DI FIRENZE**

Terza sezione civile

Ufficio esecuzioni immobiliari

Proc. N. 362/2020 R.G.

**DOCUMENTAZIONE  
FOTOGRAFICA**

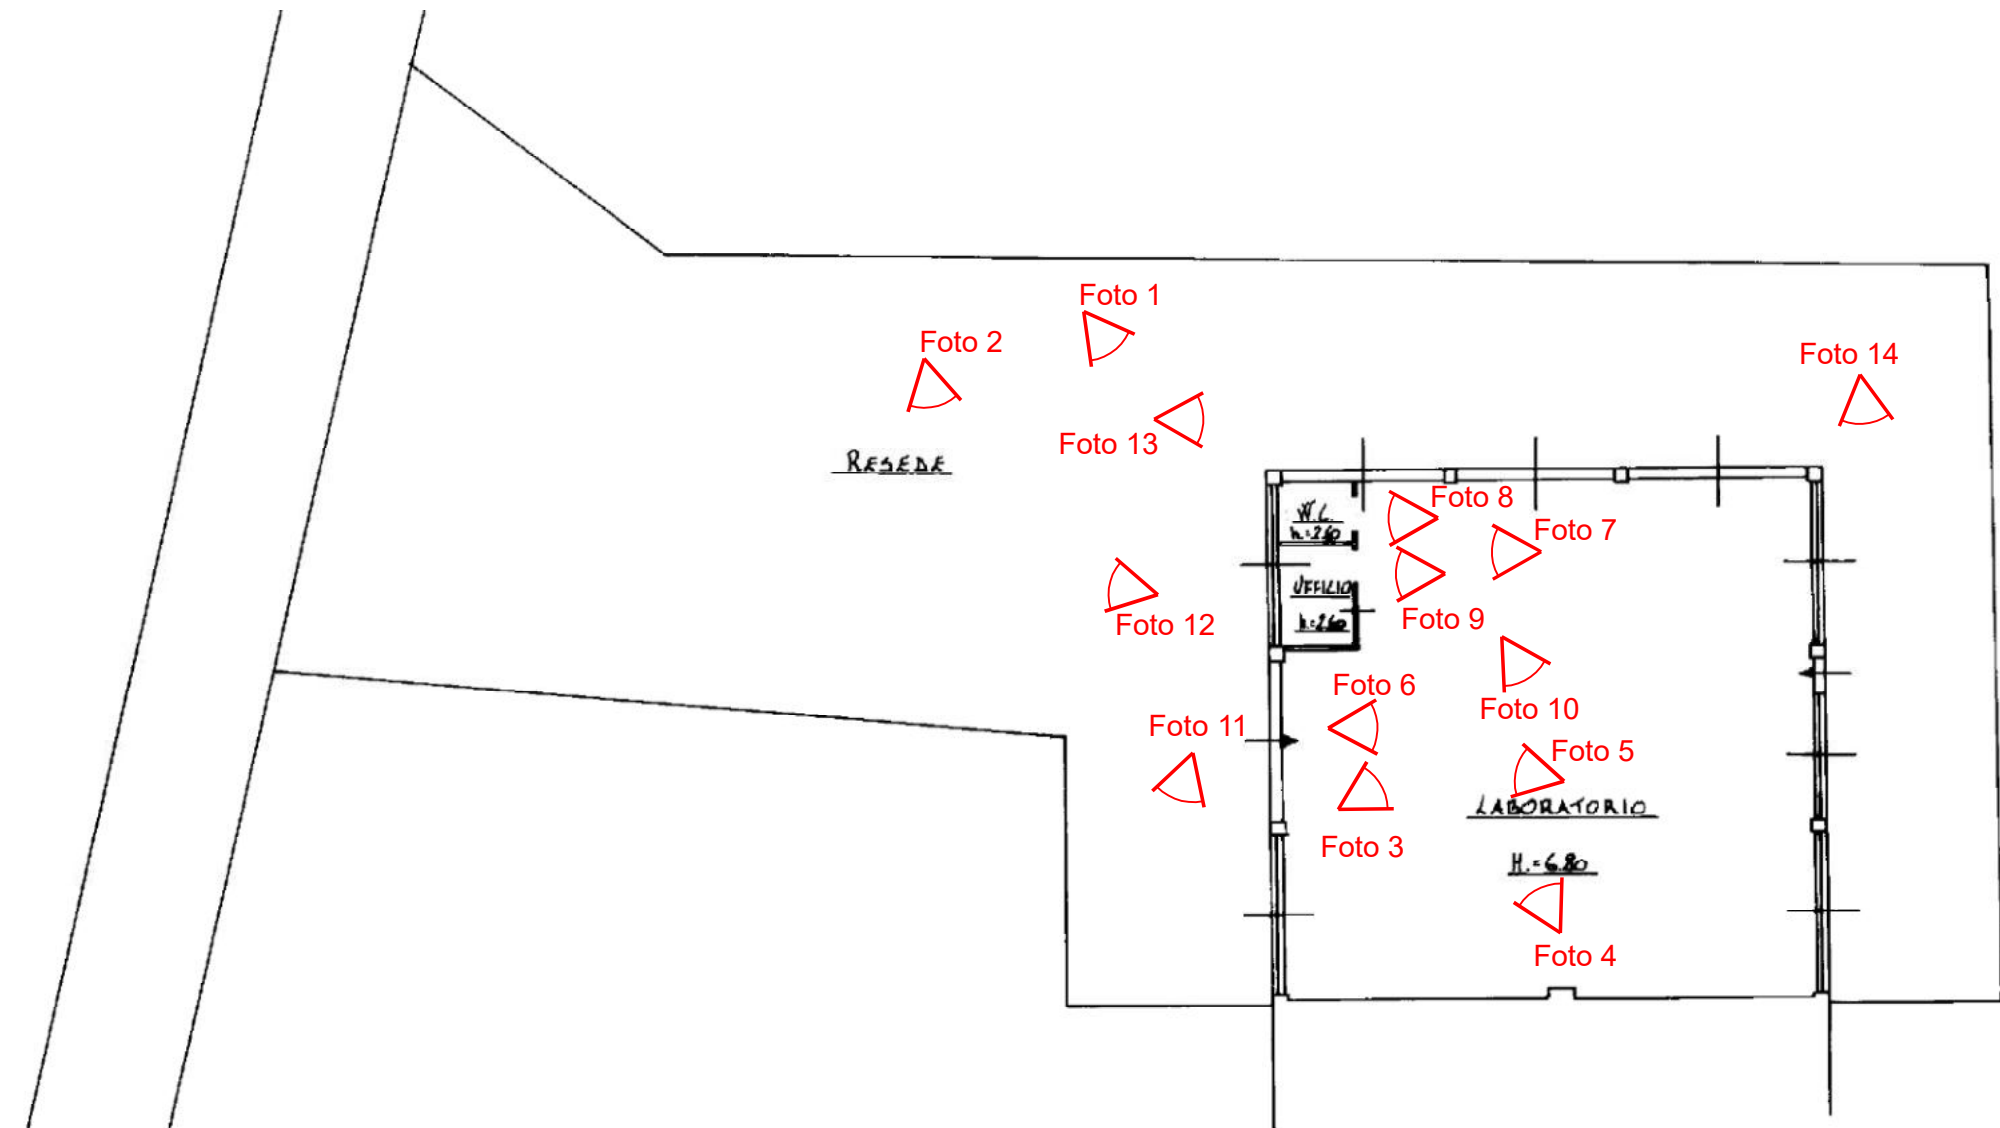

Scale 1:200





















