

ALLEGATO

A.2



4428
MODULARIO
P. - ng. rend. - 487



MINISTERO DELLE FINANZE
DIREZIONE GENERALE DEL CATASTO E DEI SERVIZI TECNICI ERARIALI

Mod. B (Nuovo)




81 NUOVO CATASTO EDILIZIO URBANO

(R. DECRETO-LEGGI 13 APRILE 1989, N. 662)

Planimetria dell'immobile situato nel Comune di FUCECCHIO Via CAVASONNO n° 26

Ditta

Allegata alla dichiarazione presentata all'Ufficio Tecnico Erariale di FIRENZE

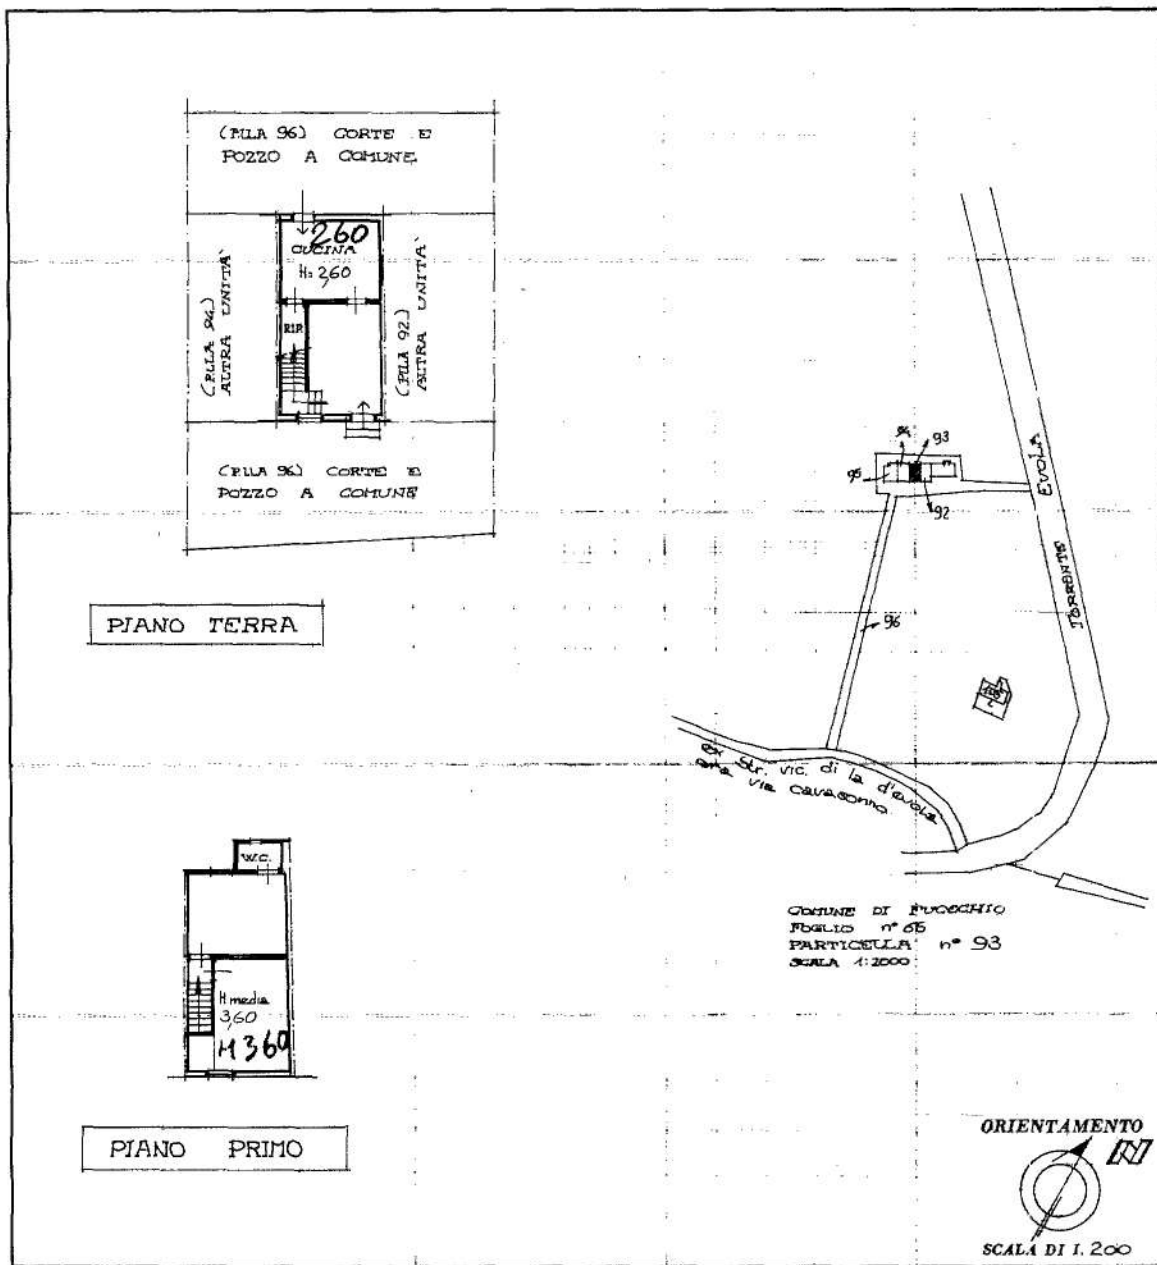

SPAZIO RISERVATO PER LE ANNOTAZIONI D'UFFICIO	
DATA PROT. N°	A VARIANTE FOLIO n° 65 PARTICELLA 93 27 MAR. 1987 046801

Compilata dal
(Titolo, nome e cognome del tecnico)

Iscritto all'Albo dei
della Provincia di n°

DATA

Firma:

inum 01
 Catasto dei Fabbricati - Situazione al 17/05/2017 - Comune di FUCECCHIO (DR15) - Foglio: 65 - Particella: 93 - Subalterno: 0 >
 Firmato da CAVASONNO R. F. - Piano: 1. F. - Serial#: 3097670823398e99df193336697b121

ALLEGATO

A.3





N=42900

E=-43200

Firmato Da: SABIA DONATO Emesso Da: ARUBAPEC S.P.A. NG CA 3 Serial#: 3d97e7d823398ef99df193336591b121

1 Particella: 93

Comune: FUCECCHIO
Foglio: 65

Scala originale: 1:2000
Dimensione cornice: 534.000 x 378.000 metri

17-Mag-2017 17:56:9
Prot. n. T322840/2017



ALLEGATO

A.6




Piano strutturale - Comune di Fucecchio

Piano Paesaggistico (Regione Toscana)

Scala 1 : 1.000

1.645.121

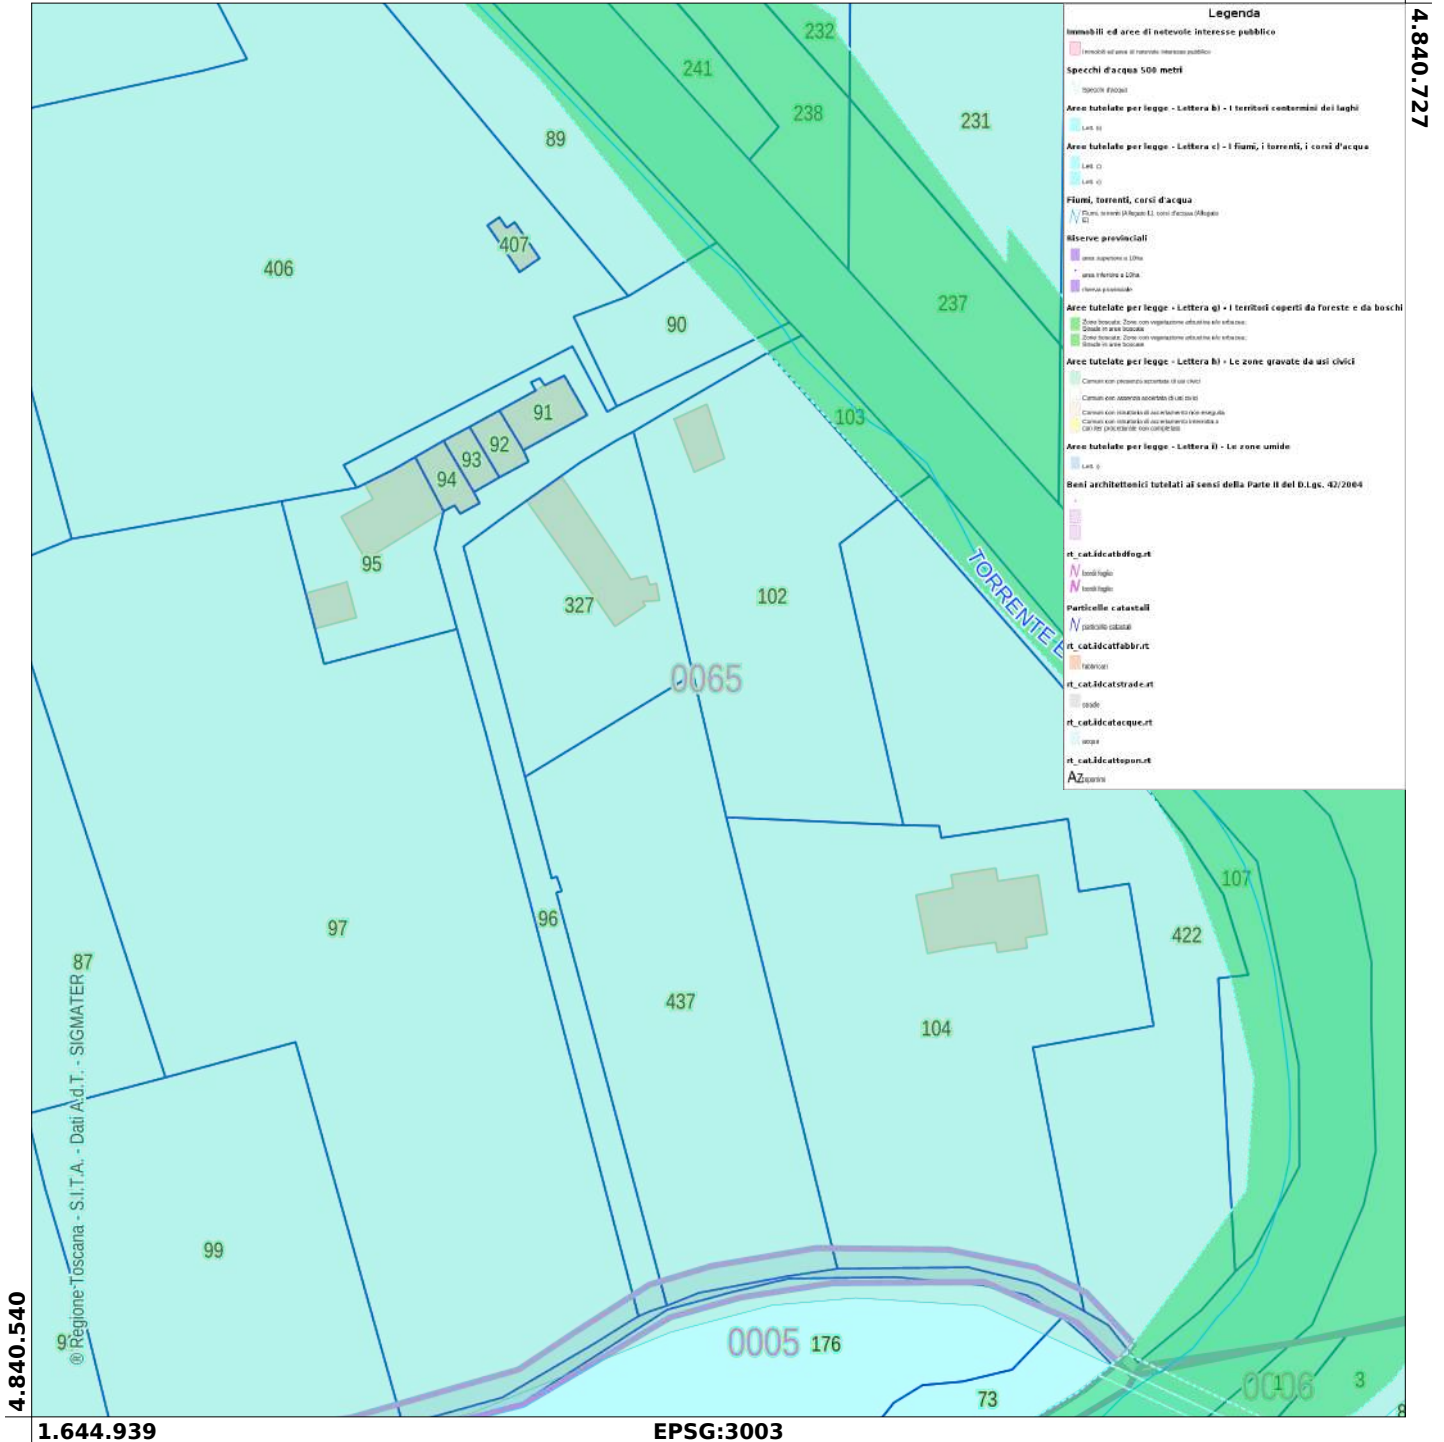

Vincoli




Piano strutturale - Comune di Fucecchio

P.G.R.A. (Autorità di Bacino Fiume Arno)

Scala 1 : 1.000

1.645.121

4.840.727

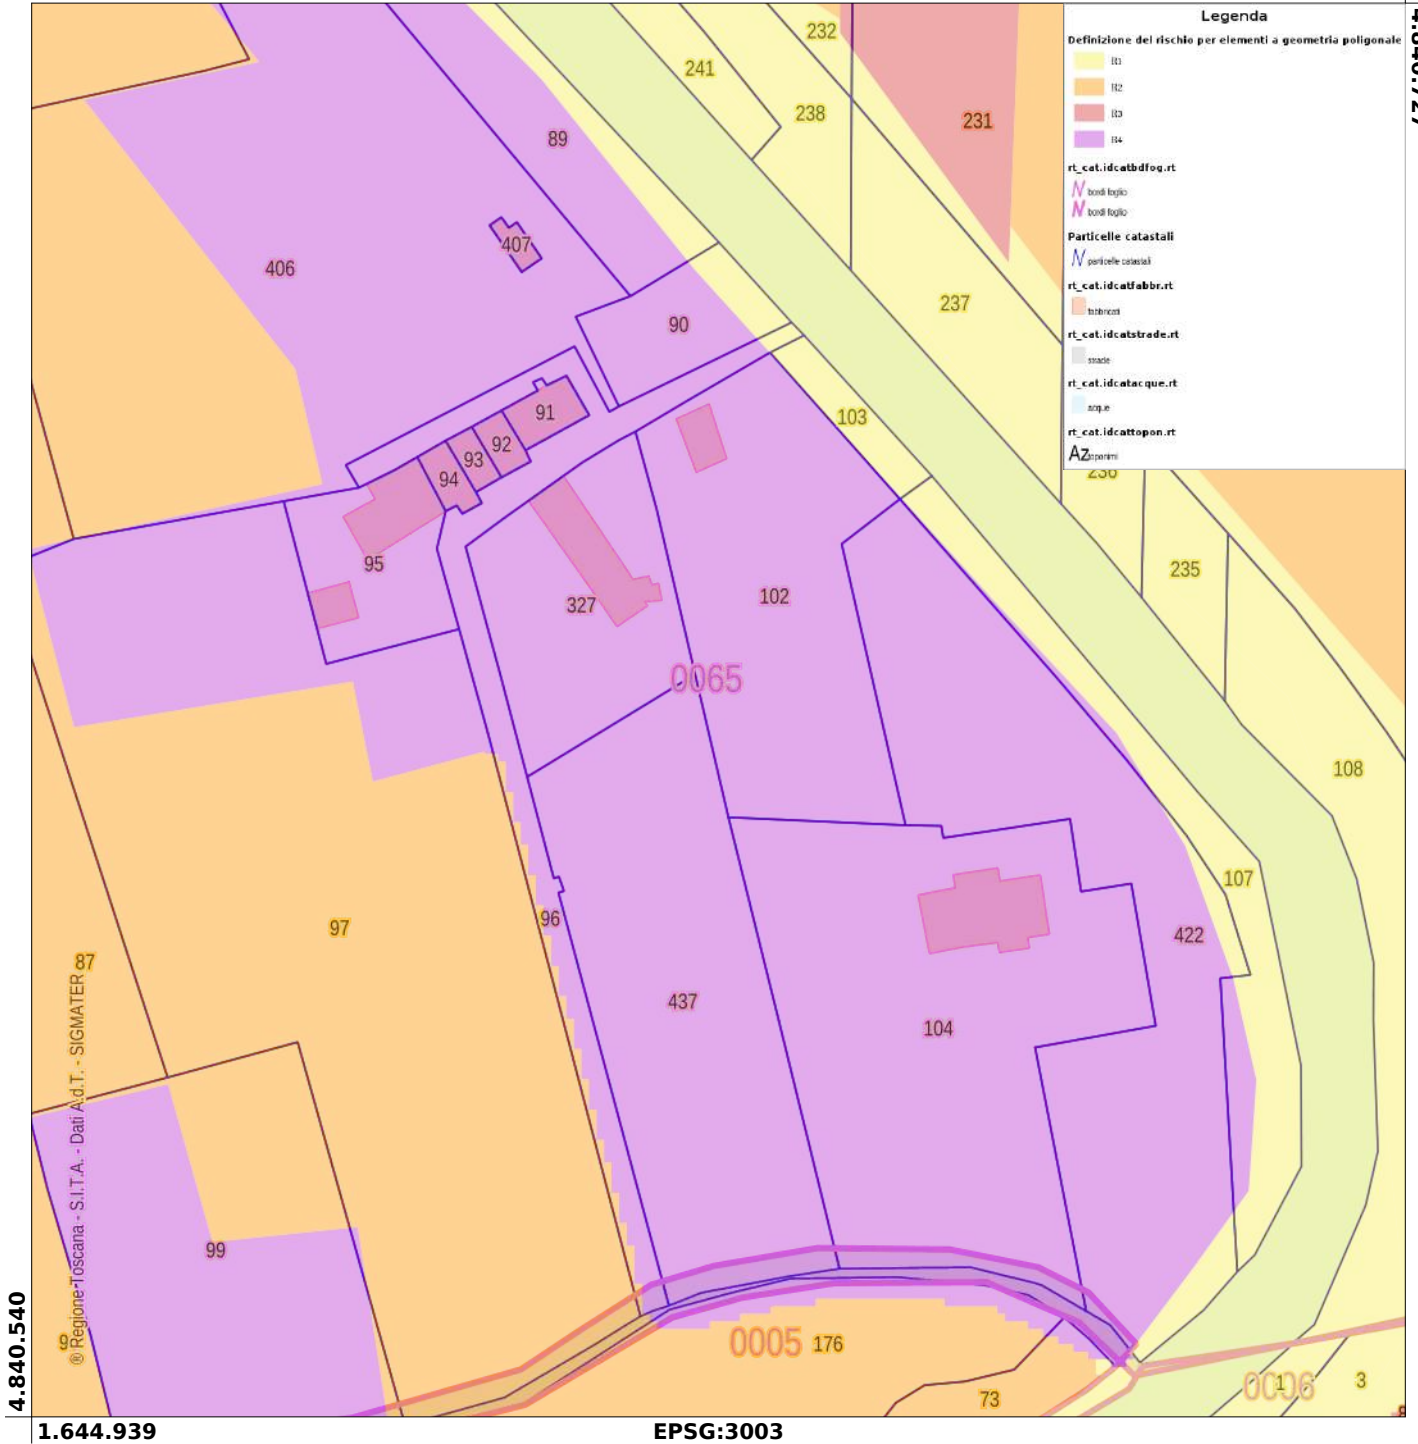

Vincoli




ALLEGATO

A.9




PLANIMETRIA DI RILIEVO E SUPERFICI

Pianta piano terra

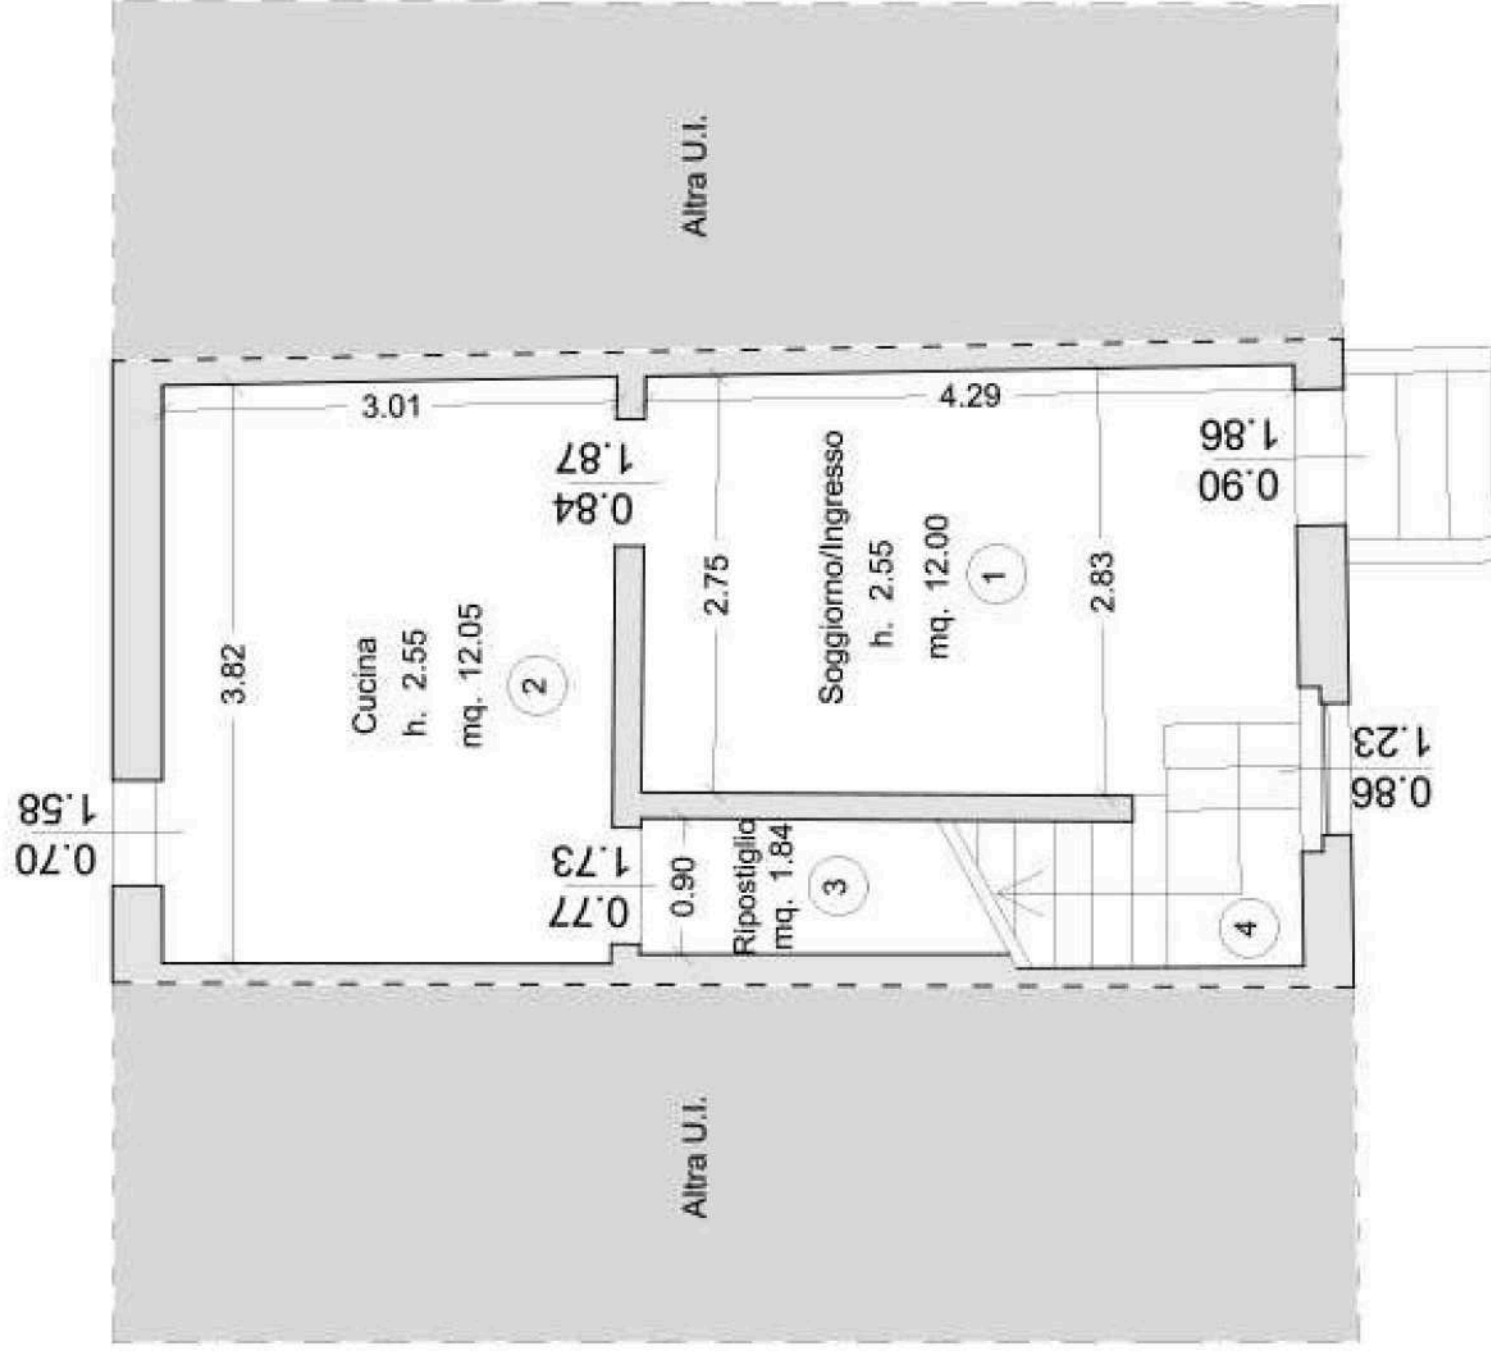

Pianta piano primo

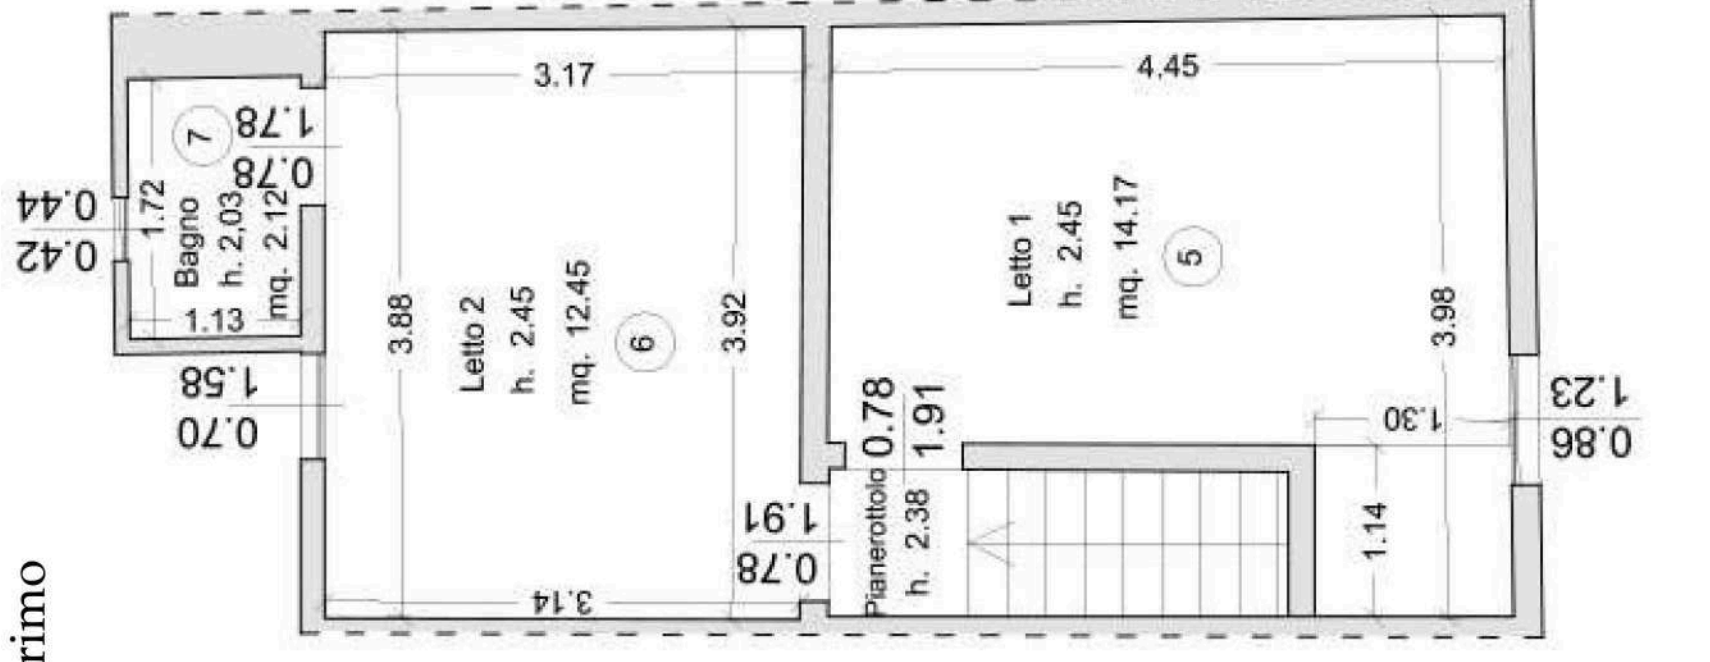

ALLEGATO




A.10



PLANIMETRIA DI CONFRONTO STATO DI FATTO - STATO AUTORIZZATO


Pianta piano terra

Pianta piano primo

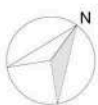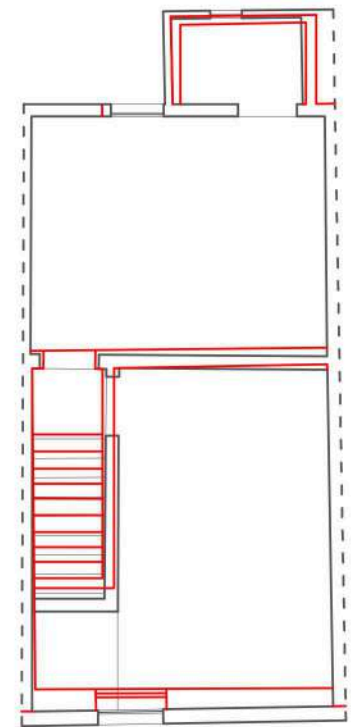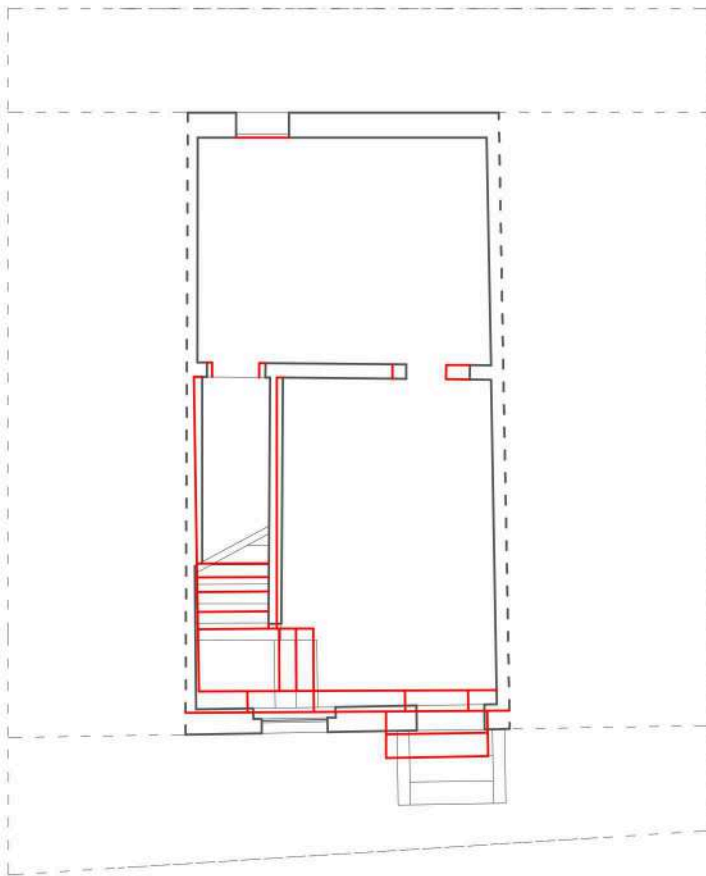

Legenda

 Stato di fatto

 Stato autorizzato

