


Dichiarazione protocollo n. _____ del _____	
Comune di Marcaria	
Via Levata	civ. 5
Identificativi Catastali: Sezione: Foglio: 33 Particella: 81 Subalterno: 302	Compilata da: Rodighiero Mauro Iscritto all'albo: Architetti Prov. Mantova N. 712

Planimetria
Scheda n. 1      Scala 1:200

## PIANO TERRA



## PIANO PRIMO

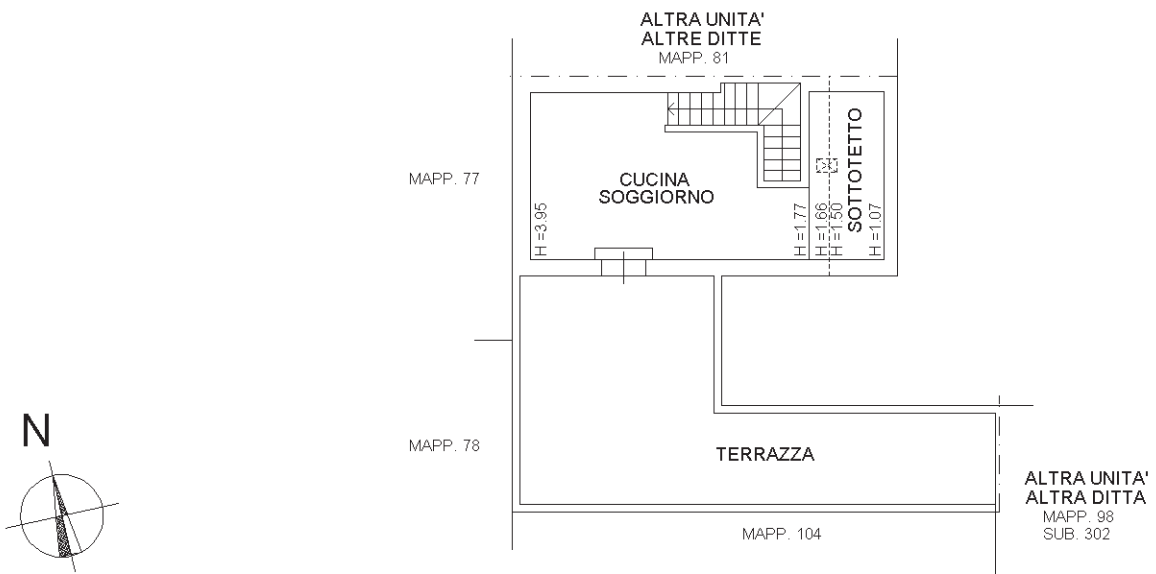

Dichiarazione protocollo n. _____ del _____	
Comune di Marcaria	
Via Levata	civ. 5
Identificativi Catastali: Sezione: Foglio: 33 Particella: 81 Subalterno: 303	Compilata da: Rodighiero Mauro Iscritto all'albo: Architetti Prov. Mantova N. 712

Planimetria
Scheda n. 1      Scala 1:200

# PIANO TERRA

