

**Agenzia del Territorio
CATASTO FABBRICATI
Ufficio Provinciale di
Reggio Emilia**

Dichiarazione protocollo n. RE0086355 del 20/03/2007

Planimetria di u.i.u. in Comune di Cadelbosco Di Sopra

Via Camillo Prampolini

civ.

Identificativi Catastali:

Sezione:
Foglio: 45
Particella: 630
Subalterno: 3

Compilata da:
Orlandini Marco


Iscritto all'albo:
Geometri

Prov. Reggio Emilia

N. 1122

Scheda n. 1

Scala 1:200

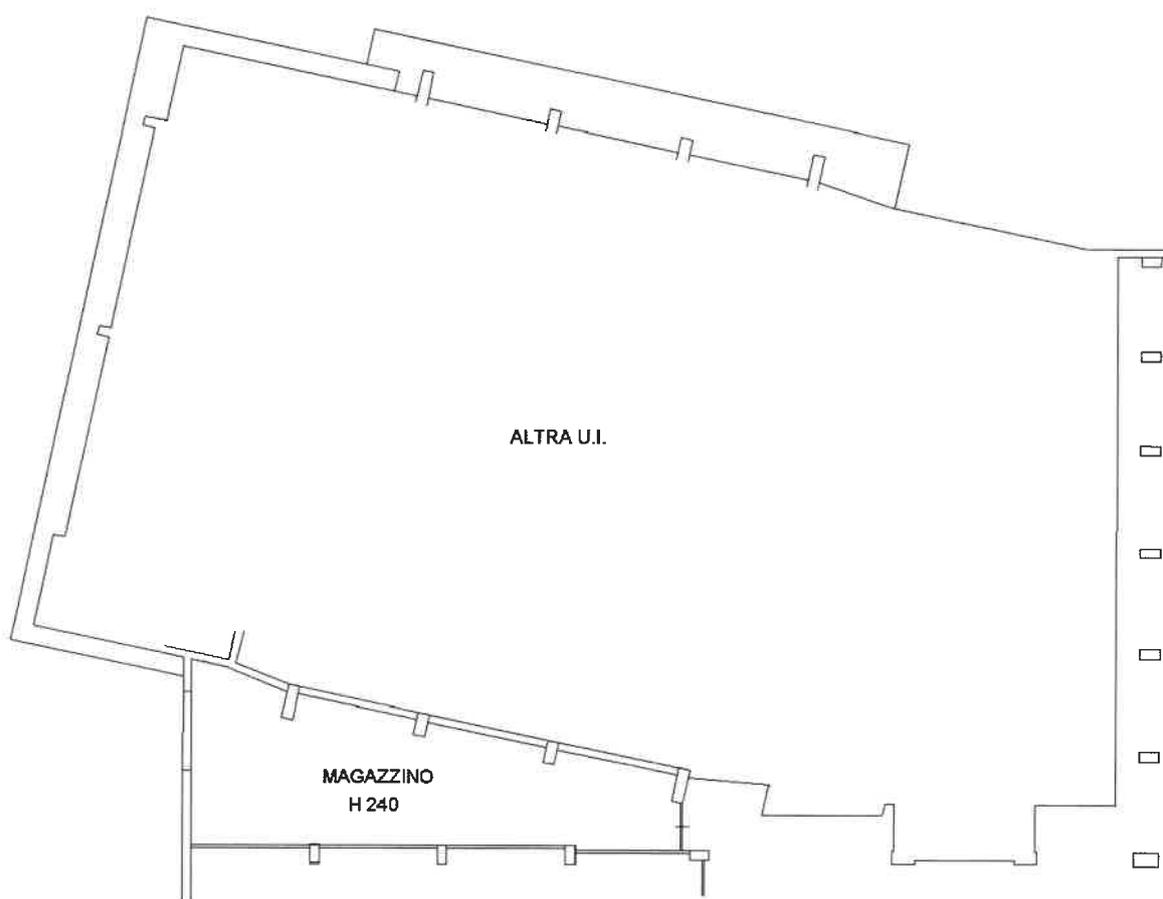

PIANO INTERRATO



Ultima planimetria in atti