



ALLEGATO 6

stato di fatto rilevato

PIANO TERRA - comparazione

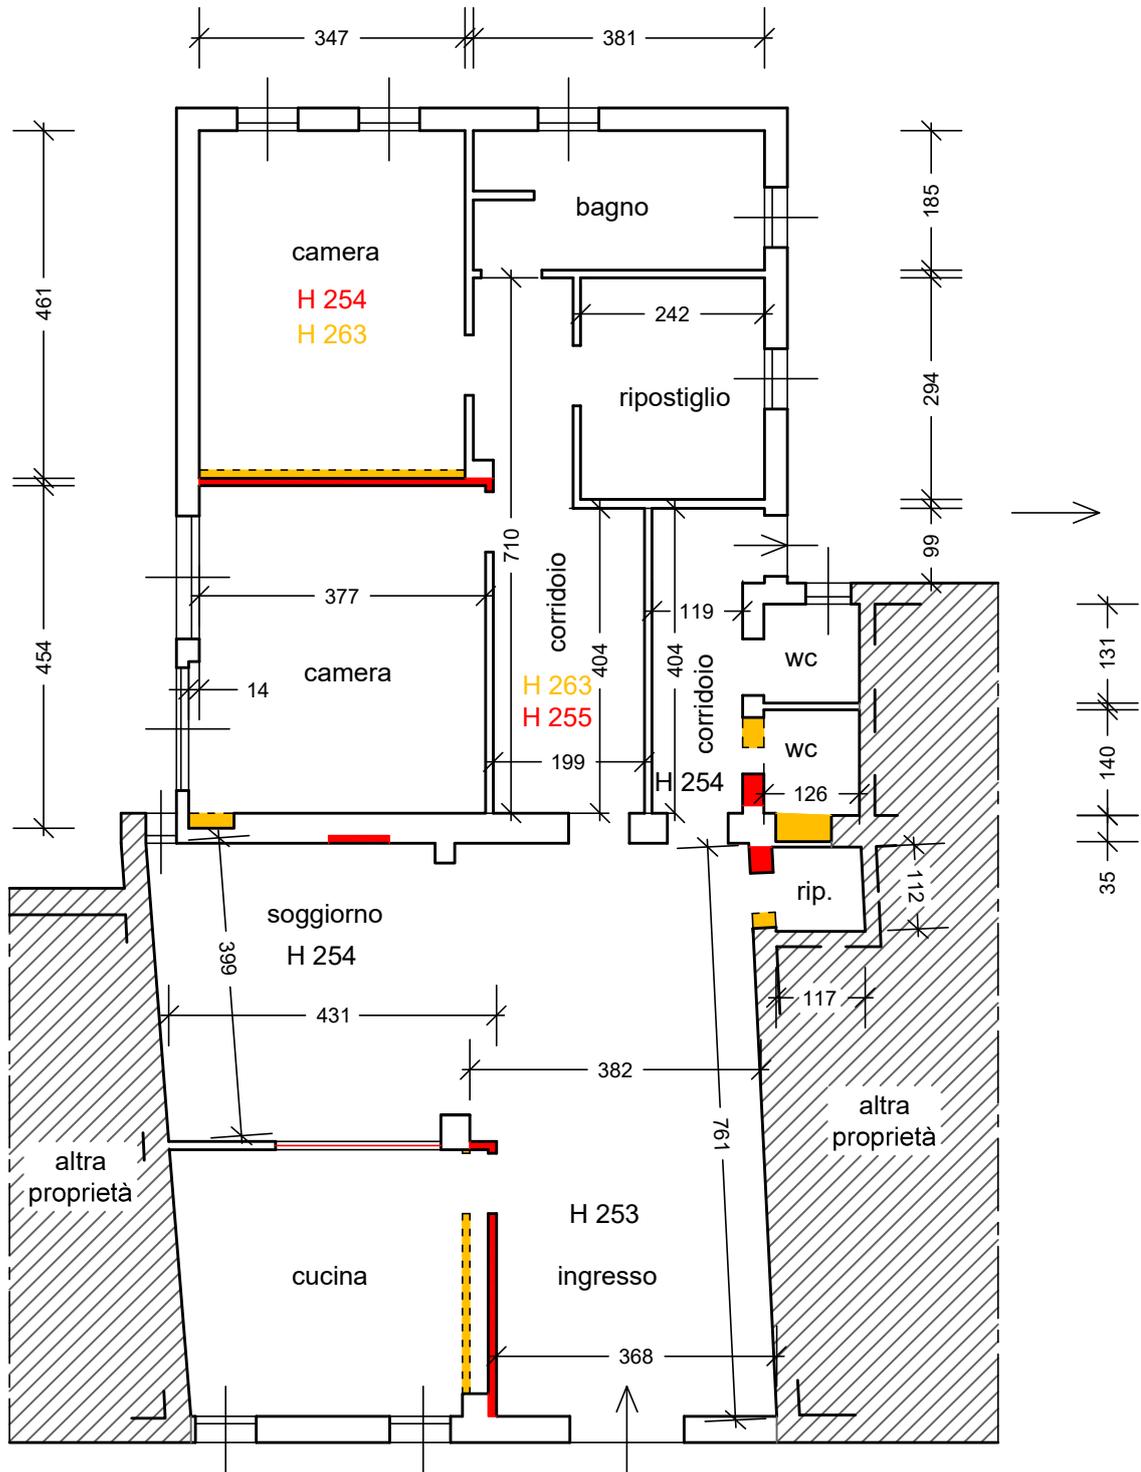

centrale in
fabbricato
staccato

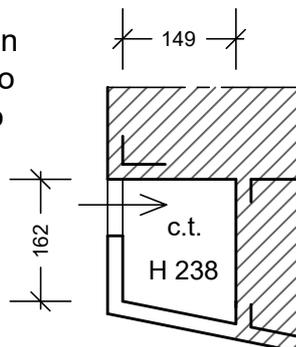

LEGENDA

- eseguito in difformità
- non eseguito

disegni scala 1:100

