



ALLEGATO 5

stato di fatto rilevato

PIANO TERRA

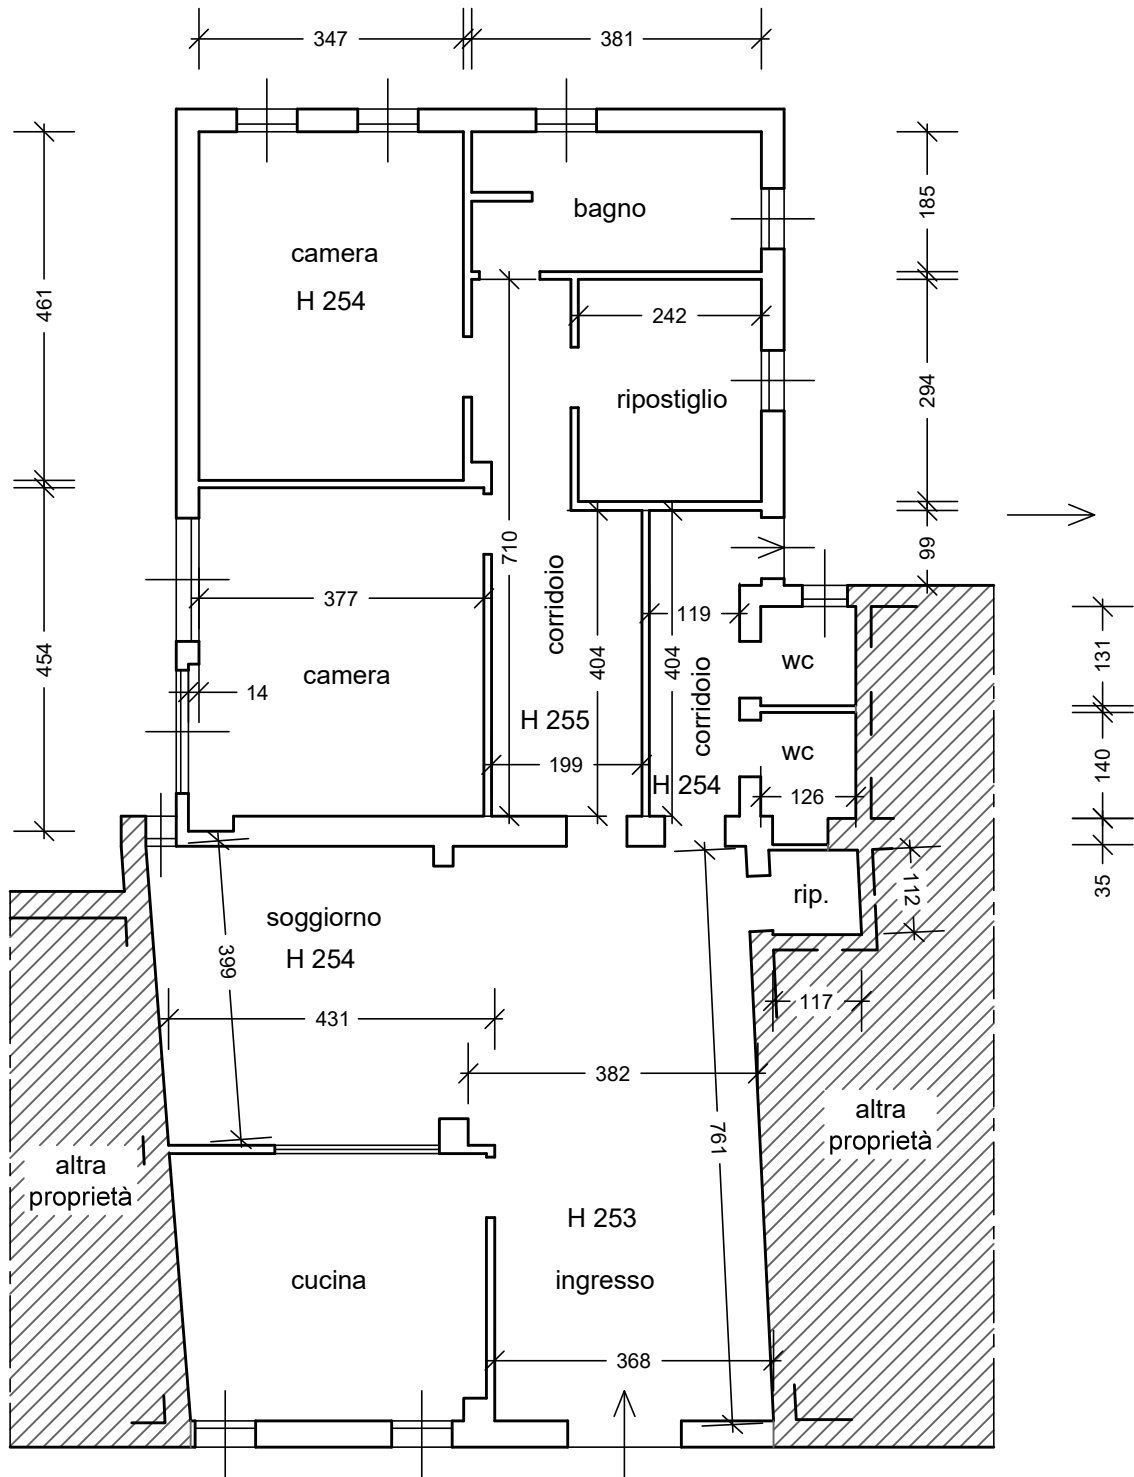

centrale in
fabbricato
staccato

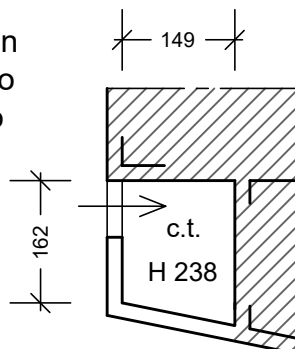

disegni scala 1:100

