

---

**Tribunale di Forlì**  
**PROCEDURA DI ESECUZIONE IMMOBILIARE**

promossa da: **OMISSIS**

contro: **OMISSIS**

**N° Gen. Rep. 21/2022**

Giudice Delle Esecuzioni: **Dott.re Fabio Santoro**

**ALLEGATO 1:**

**LOTTO UNICO - ABITAZIONE E TERRENO**

**ESTRATTI DI MAPPA**  
**PLANIMETRIE CATASTALI**

**Esperto alla stima:**  
**Codice fiscale:**  
**Studio in:**  
**Telefono:**  
**Email:**  
**Pec:**

Ing. Andrea Brasina  
BRSNDR70P16D705F  
Via Guido Bonali 12 - 47122 Forlì  
0543.370854  
ing.andreabrasina@gmail.com  
andrea.brasina@ingpec.eu

---

**Agenzia del Territorio  
CATASTO FABBRICATI  
Ufficio Provinciale di  
Forlì**

Dichiarazione protocollo n. FO0168028 del 13/12/2006

Planimetria di u.i.u. in Comune di Premilcuore

Case Nuove Montalto Vecchio

civ. 1

Identificativi Catastali:

Sezione:

Foglio: 24

Particella: 16

Subalterno:

Compilata da:  
Lonzardi Loris


Iscritto all'albo:  
Geometri

Prov. Forlì


N. 1059

Scheda n. 1

Scala 1:200

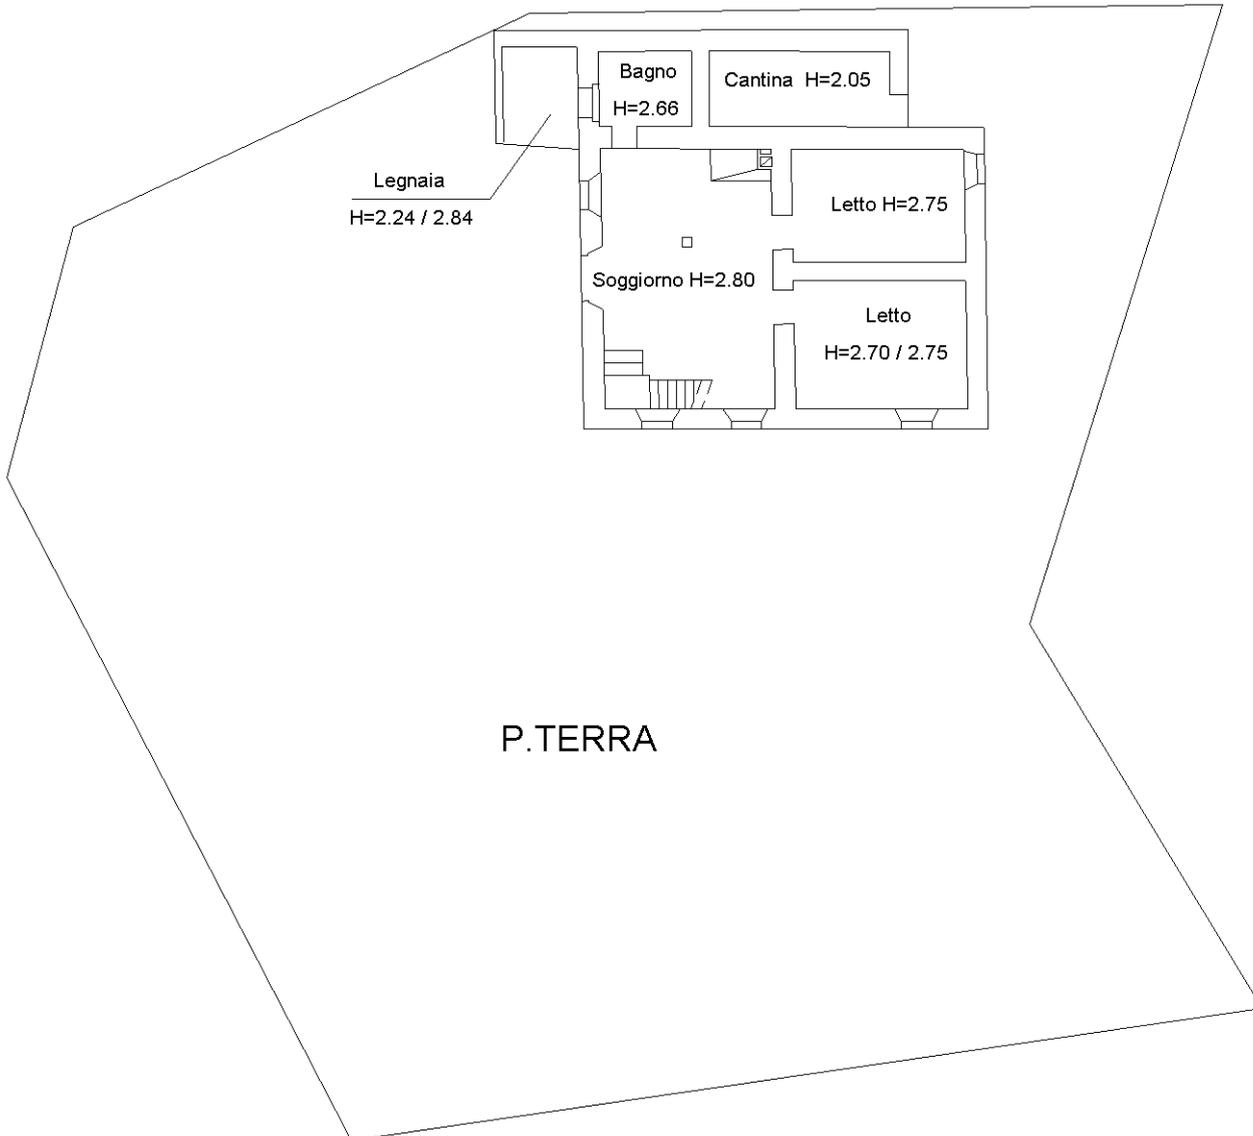

P.PRIMO

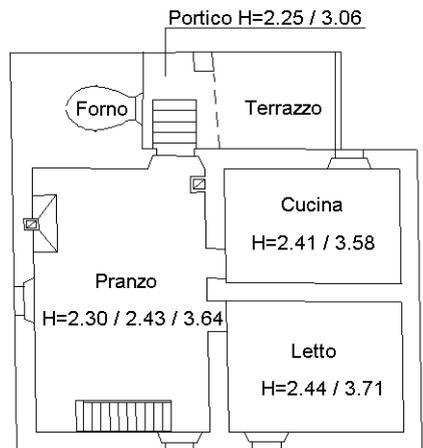

NORD




Ultima planimetria in atti

Catasto dei Fabbricati - Situazione al 11/11/2023 - Comune di PREMILCUORE(H034) - < Foglio 24 - Particella 16 - Subalterno >  
PODERE CASE NUOVE MONTALTO VECCHIO n. 1 Piano T-1



Foglio 17

→ F24

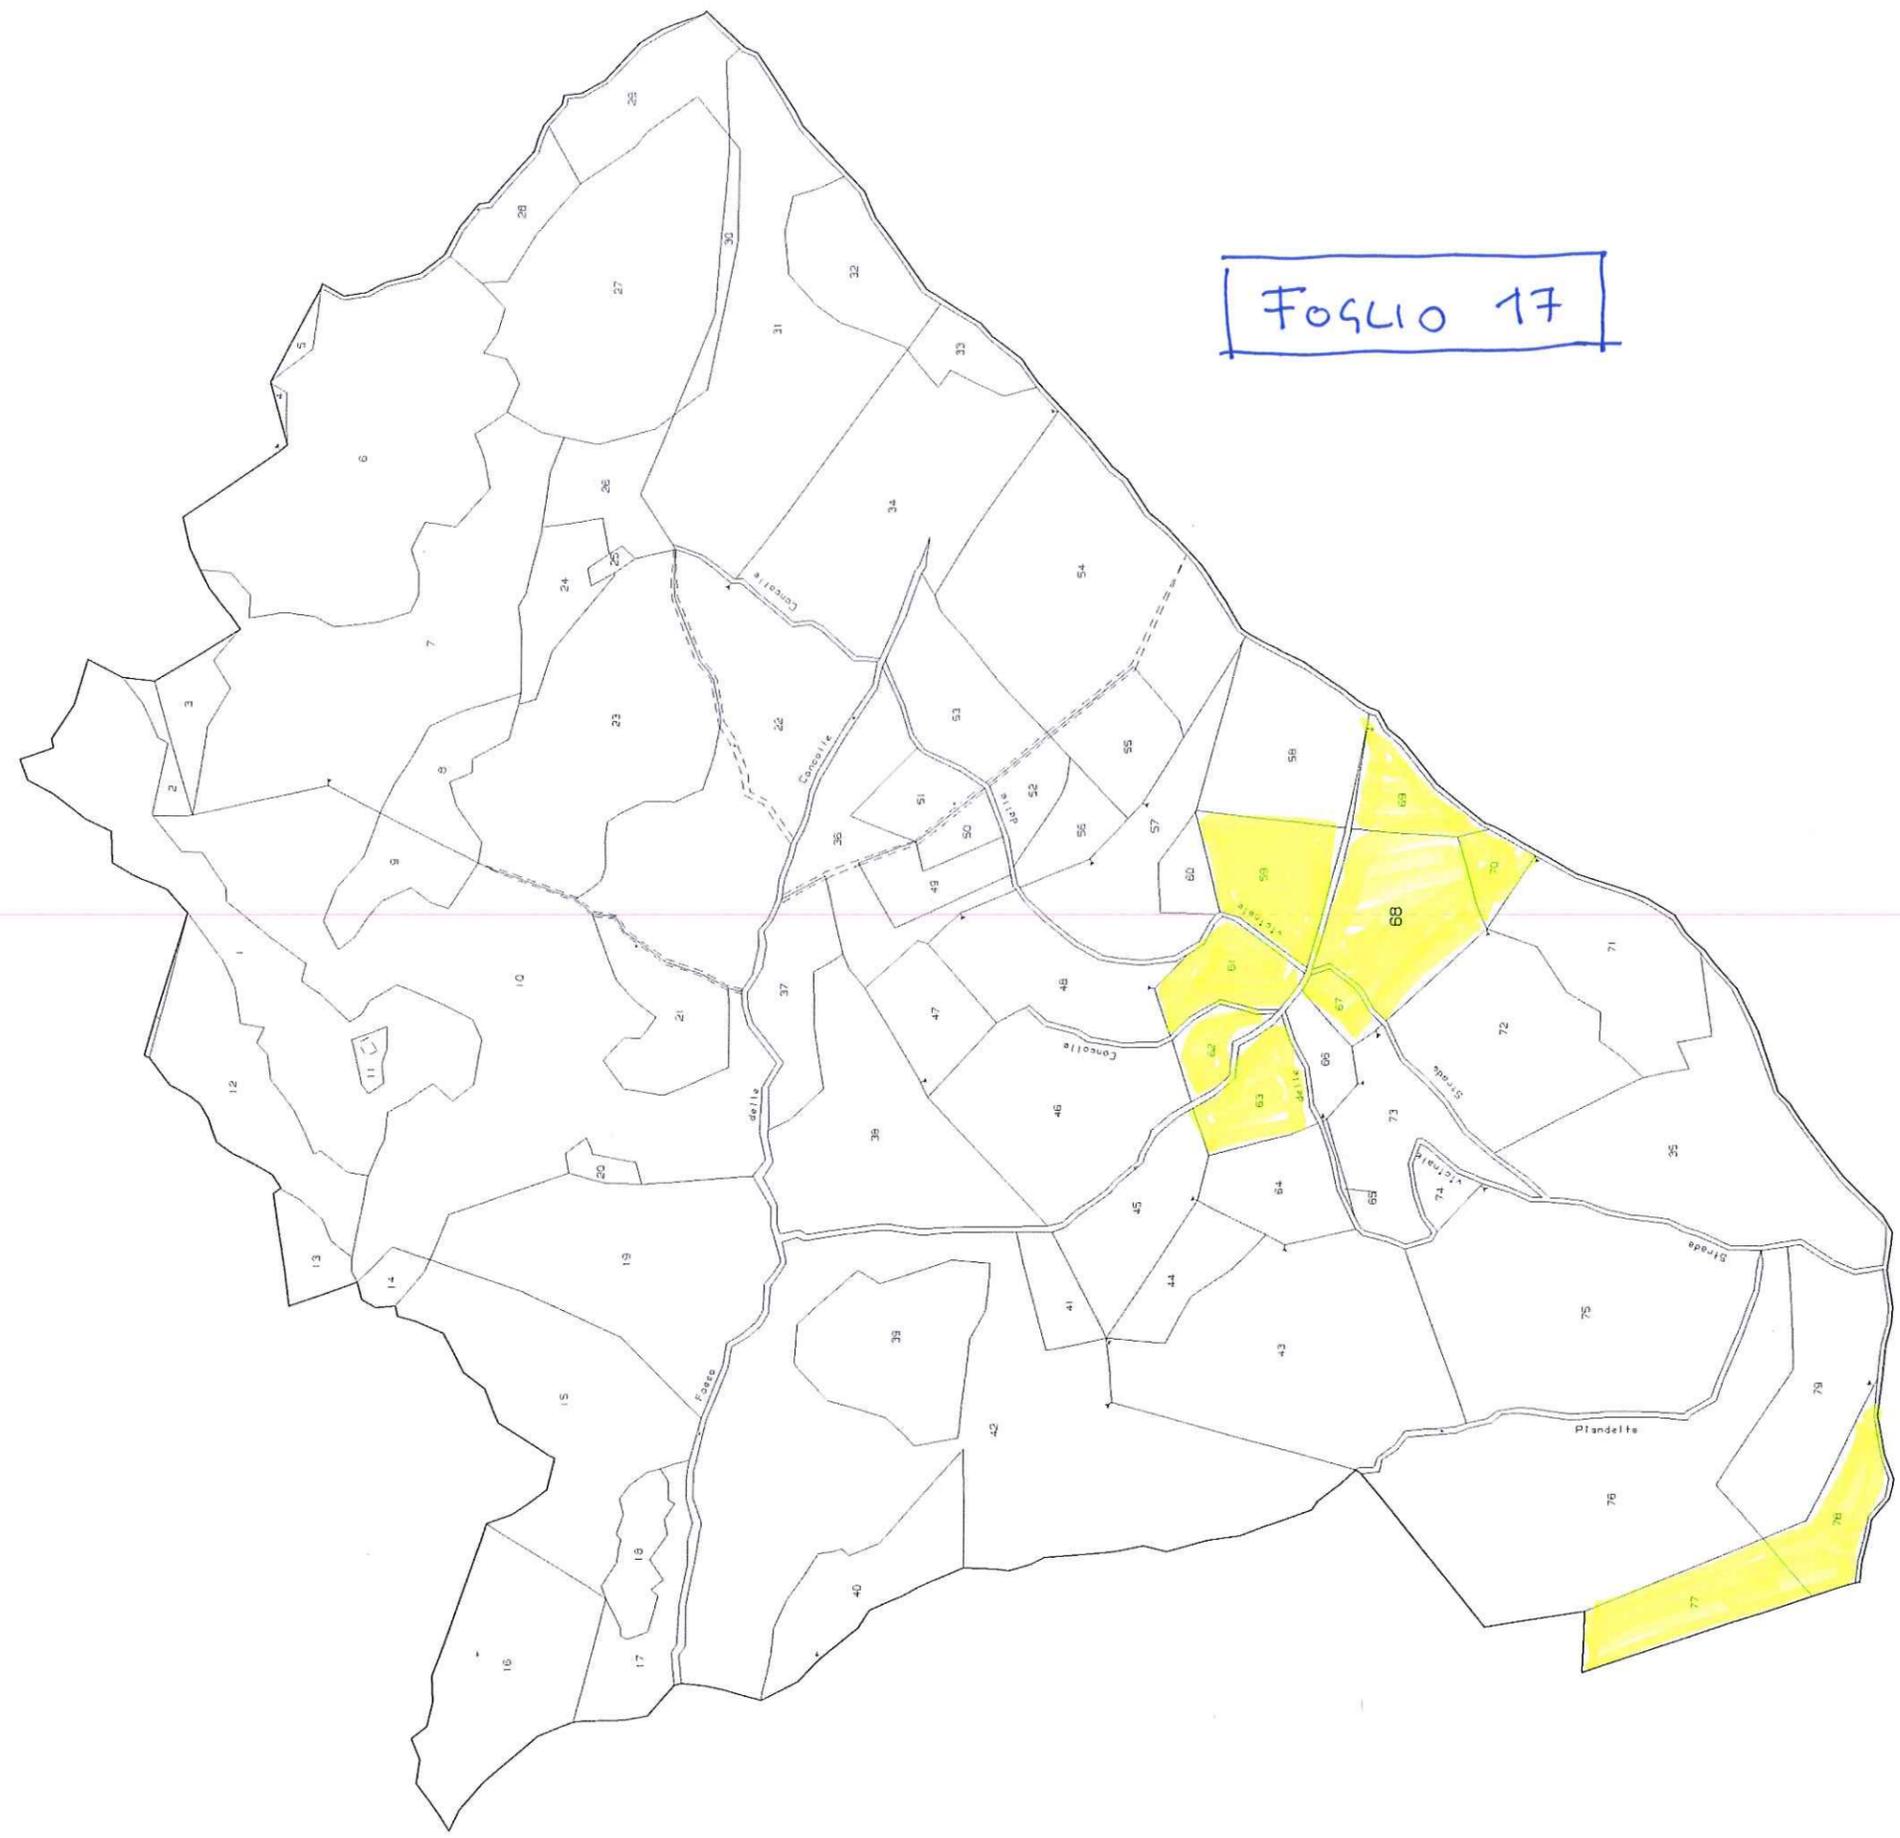

E=5300

N=-59000

1 Particella: 68

