

9.10 Planimetrie catastali

Data presentazione: 20/10/1986 - Data: 22/05/2017 - n. T372700 - Richiedente:

MODULARIO F. 496

MINISTERO DELLE FINANZE  
DIREZIONE GENERALE DEL CATASTO E DEI SERVIZI TECNICI ERARIALI  
**NUOVO CATASTO EDILIZIO URBANO**  
(R. DECRETI LEGGE 13 APRILE 1939, N. 652)

MOD. A (Nuovo Catasto Edilizio Urbano)

Lire 200

Planimetria dell'immobile situato nel Comune di CALTAGIRONE Via Marcinno n. 39  
Ditta:  
Allegata alla dichiarazione presentata all'Ufficio Tecnico Erariale di CATANIA

Proprietà

VIA MARCINNO

2° PIANO (h. 2,35)

VIA PUSTERNA

1° PIANO (h. 2,90)

1619703

ORIENTAMENTO NORD

SCALA DI 1: 200

SPAZIO RISERVATO PER LE ANNOTAZIONI D'UFFICIO

DATA  
PROT. N°


Compilata dal GEOMETRA GAETANO MEZZANONE  
(Titolo, numero e cognome del tecnico)  
Iscritto all'Albo dei GEOMETRI  
della Provincia di CATANIA  
Firma: Gaetano Mezzanone

Catasto dei Fabbricati - Situazione al 22/05/2017 - Comune di CALTAGIRONE (B428) - < Foglio: 87 - Particella: 2191 - Subalterno: 3 >  
VIA MARCINNO n. 39 piano: 1-2;

Data presentazione: 20/10/1986 - Data: 22/05/2017 - n. T372700 - Richiedente:  
Totale schede: 1 - Formato di acquisizione: A3(297x420) - Formato stampa richiesto: A3(297x420)  
Ultima planimetria in atti



9.11 Stato di fatto

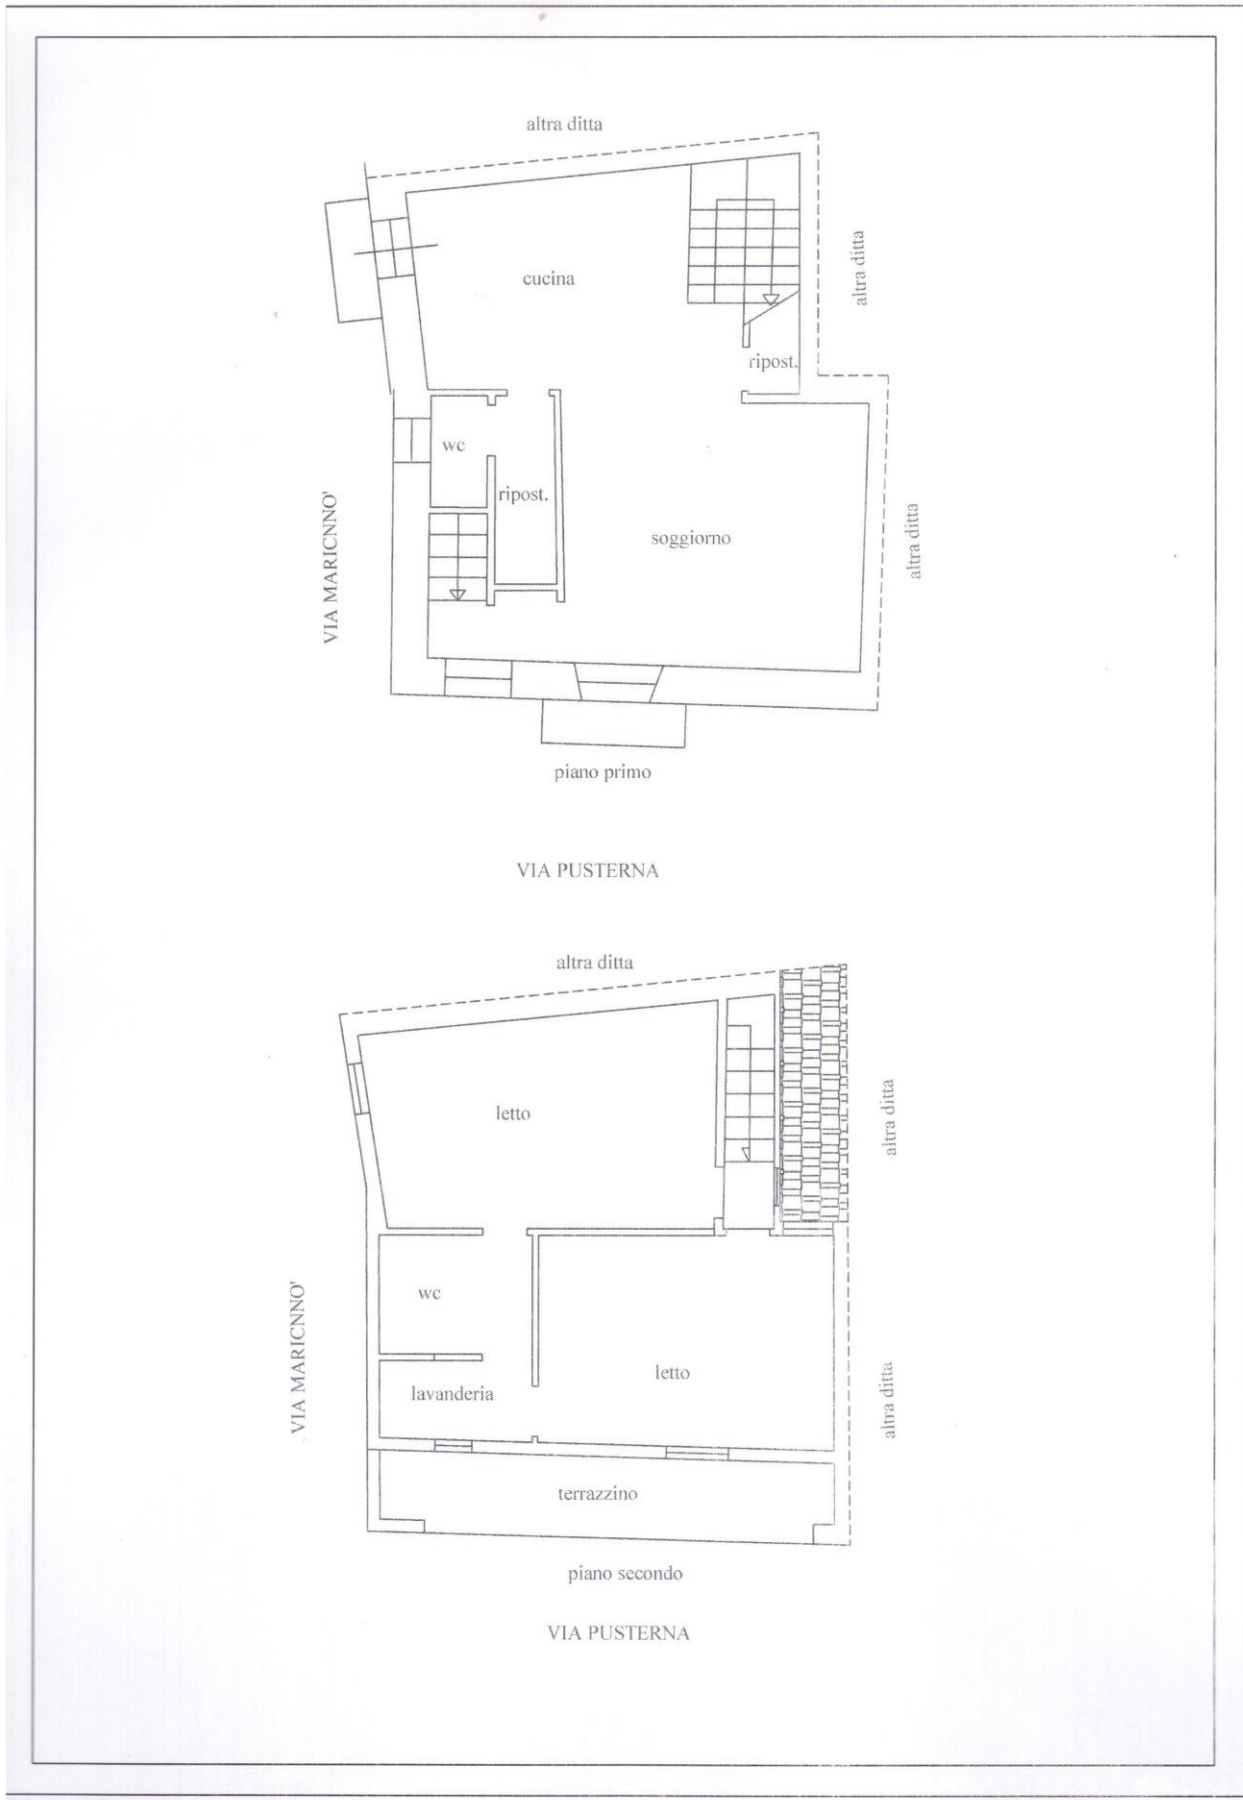

8.9 Stralcio catastale

