

**Agenzia delle Entrate
CATASTO FABBRICATI
Ufficio Provinciale di
Genova**

Dichiarazione protocollo n. GE0166383 del 26/09/2017

Planimetria di u.i.u. in Comune di Genova - Pegli/voltri

Via Renato Quartini

civ. 22

Identificativi Catastali:

Sezione: BOR

Foglio: 68

Particella: 64

Subalterno: 40

Compilata da:

Gaggero Alessandro


Iscritto all'albo:
Geometri

Prov. Genova

N. 2830

Scheda n. 1

Scala 1:200

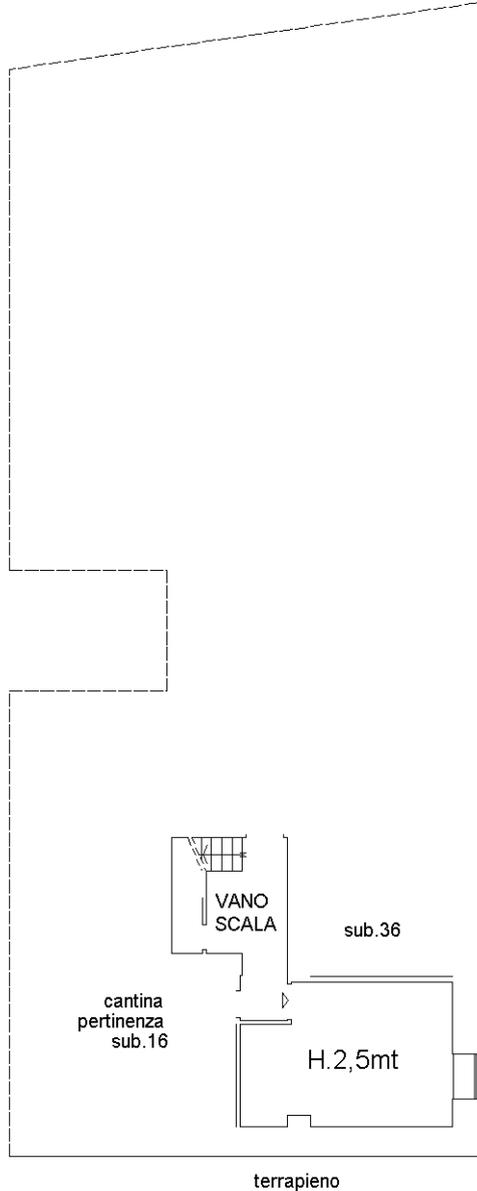

PIANO INTERRATO

Catasto dei Fabbricati - Situazione al 06/03/2024 - Comune di GENOVA (D969S) - < Sez. urbana BOR - Foglio 68 - Particella 64 - Subalterno 40 >
VIA RENATO QUARTINI n. 22 Piano S1

Ultima planimetria in atti

