

**Agenzia delle Entrate  
CATASTO FABBRICATI  
Ufficio Provinciale di  
Catania**

Dichiarazione protocollo n. CT0204273 del 02/05/2014

Planimetria di u.i.u. in Comune di Caltagirone

Via Vittorio Emanuele

civ. 12

Identificativi Catastali:

Sezione:  
Foglio: 87  
Particella: 291  
Subalterno: 4

Compilata da:  
Giaquinta Luigi  
Iscritto all'albo:  
Geometri


Prov. Catania

N. 00900

Scheda n. 1


Scala 1:200

**PIANO PRIMO**

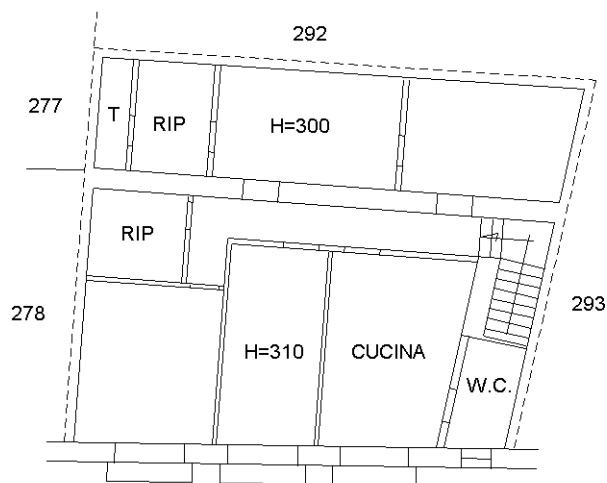

VIA VITTORIO EMANUELE

**PIANO TERRA**

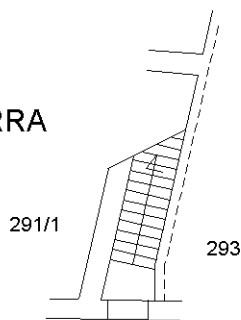

VIA VITTORIO EMANUELE

Catasto dei Fabbricati - Situazione al 02/10/2019 - Comune di CALTAGIRONE (B428) - < Foglio: 87 - Particella: 291 - Subalterno: 4 >  
VIA VITTORIO EMANUELE SECONDO n. 12 piano: 1;

Ultima planimetria in atti