




**Agenzia delle Entrate
CATASTO FABBRICATI
Ufficio Provinciale di
Pavia**

| | |
|--|----------------------------------|
| Dichiarazione protocollo n° PV0125587 del 16/11/2017 | |
| Planimetria di u.i.u. in Comune di Garlasco | |
| Cascina Venturina | civ. 6 |
| Identificativi Catastali: | |
| Sezione: | Compilata da: Rivelli Alberto |
| Foglio: 15 | Iscritto all'albo: Ingegneri |
| Particella: 1498 | Prov. Pavia |
| Subalterno: | N. 02188 |

Scheda n. 1 Scala 1:200

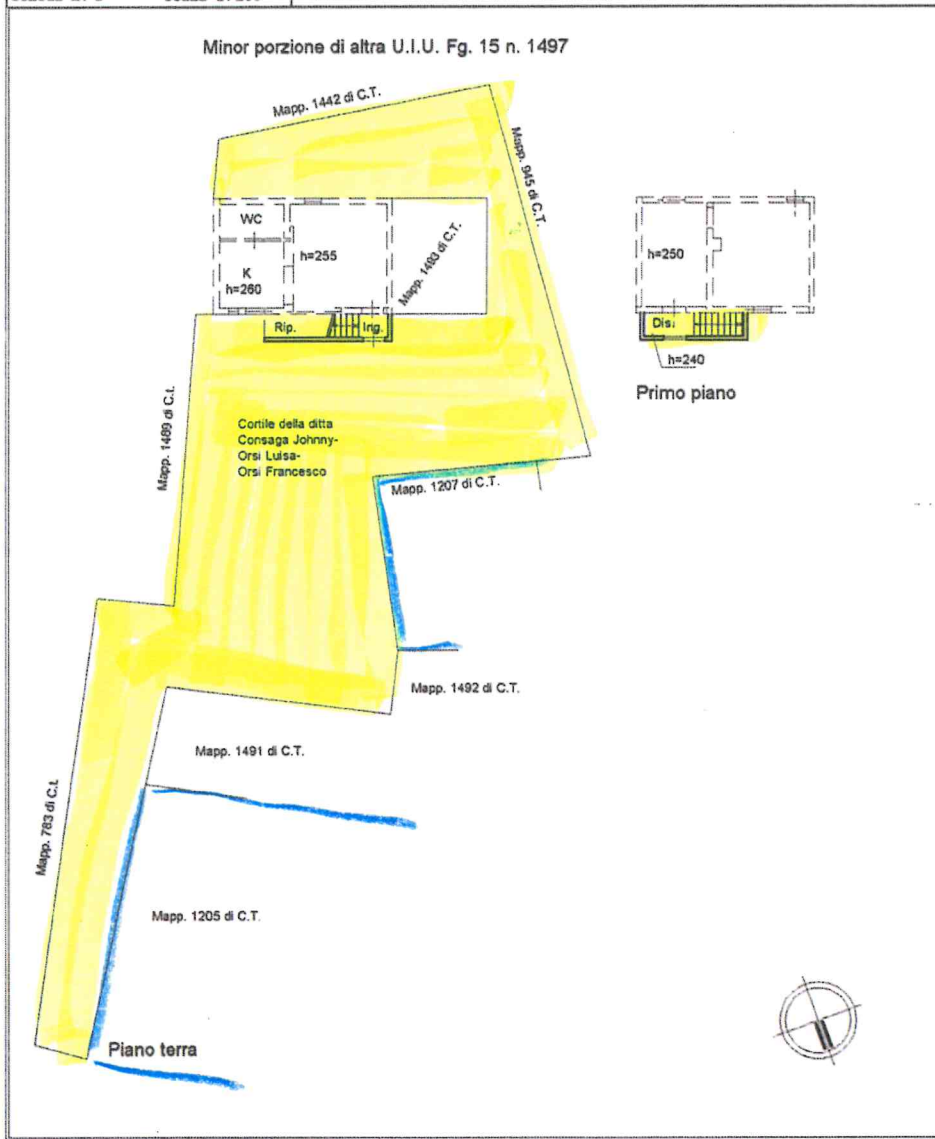

 → beni figurati oggetto esecuzione

 → figurati per 1/2 mapp. 1498 ex 832 di CT