



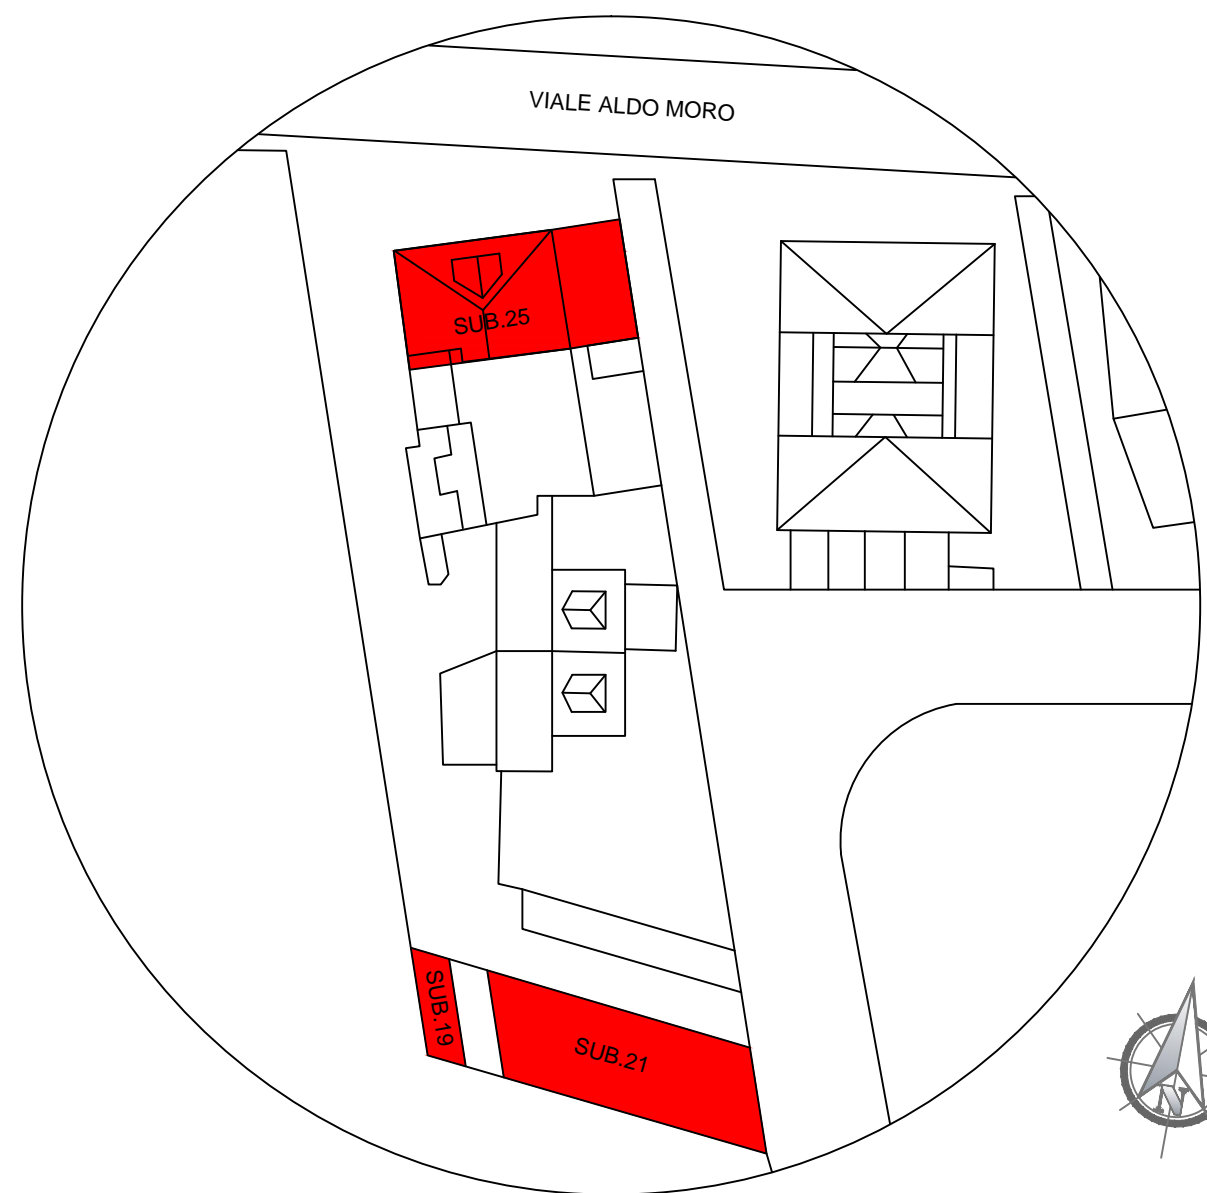


**COROGRAFIA**

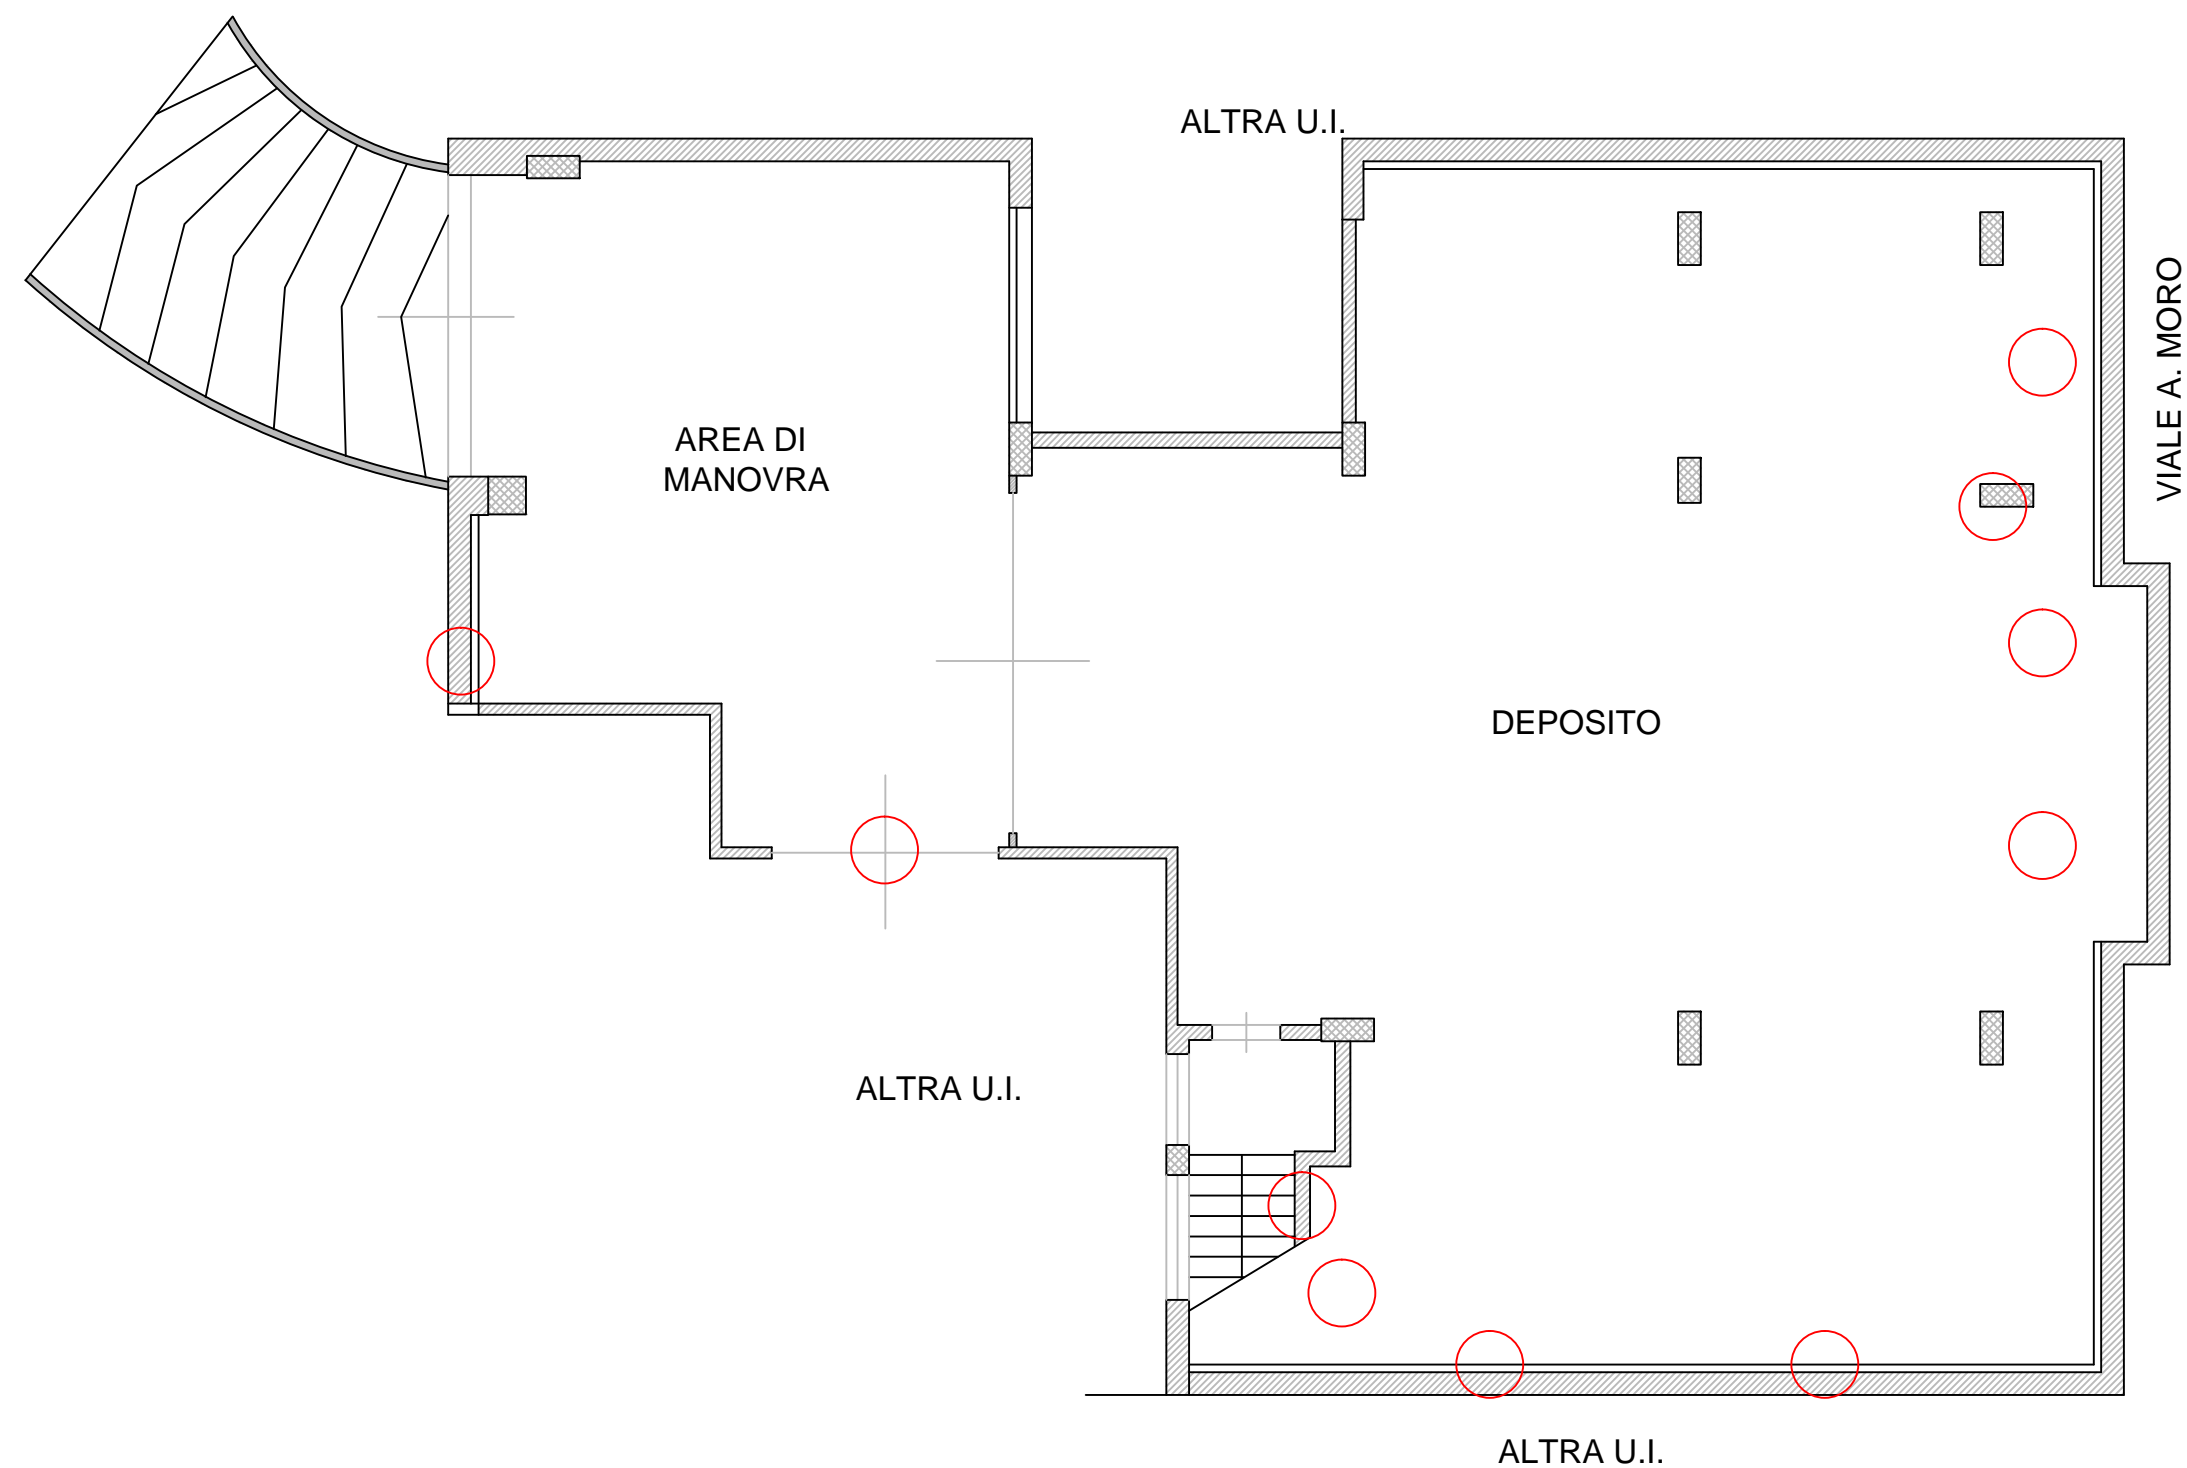

**PIANTA PIANO 1° SOTTOSTRADA**  
 FOGLIO 59 PARTICELLA 860 SUB. 25



**PIANTA PIANO TERRA**  
 FOGLIO 59 PARTICELLA 860 SUB. 21

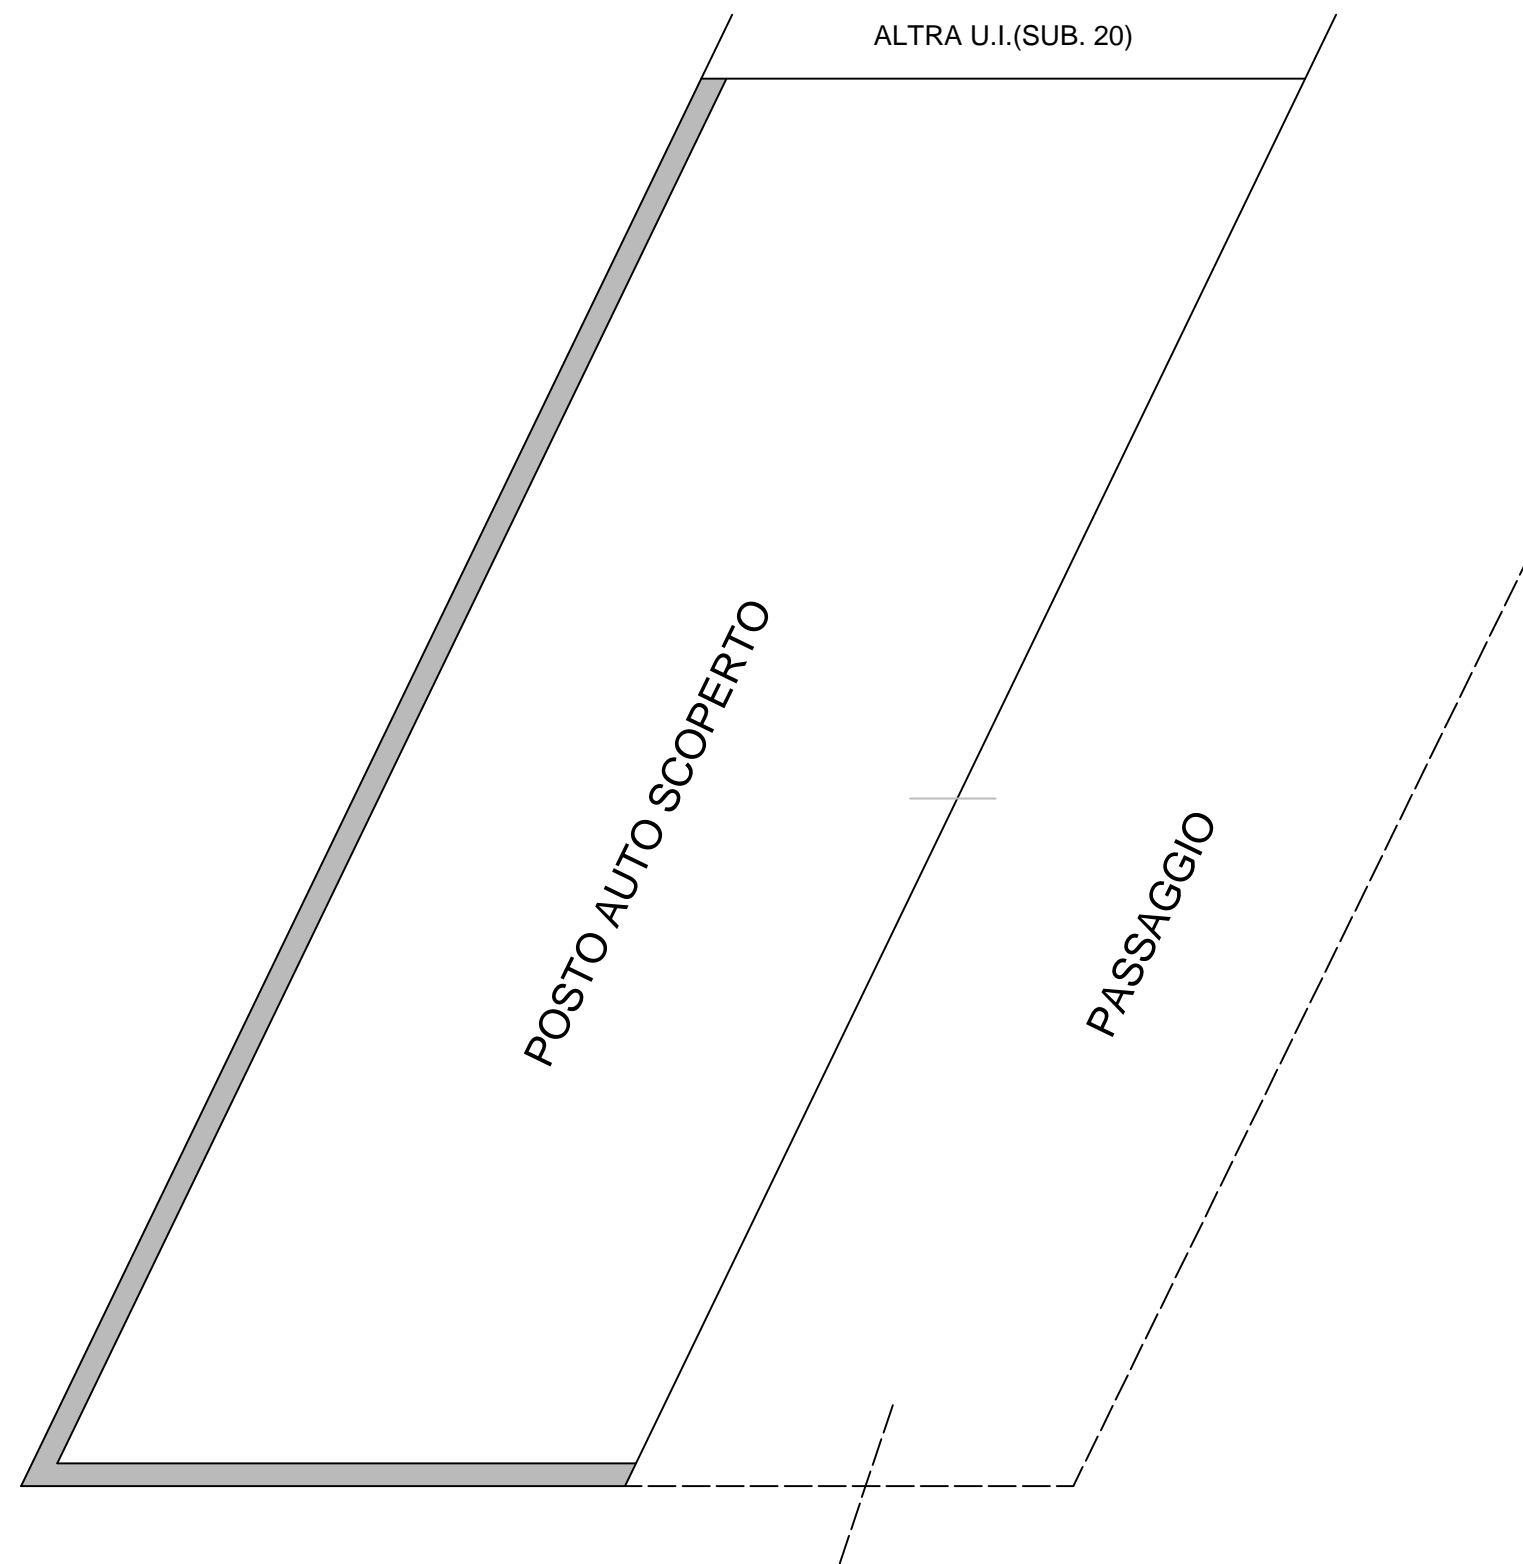

**PIANTA PIANO TERRA**  
 FOGLIO 59 PARTICELLA 860 SUB. 19

