


Agenzia del Territorio
CATASTO FABBRICATI
Ufficio Provinciale di
Napoli

ELABORATO PLANIMETRICO	
Compilato da:	
Iscritto all'albo: Geometri	
Prov. Napoli	N. 3292

Comune di Castellammare Di Stabia	Protocollo n. 000256419 del 24/04/2002
Sezione: Foglio: 13 Particella: 281	Tipo Mappale n. 1234 del 23/04/2002
Dimostrazione grafica dei subalterni	Scala 1 : 1000

LEGENDA :

- SUB. 101 = COMPLESSO ECCLESIASTICO AL PIANO S/A-T-1°-2°-3°-4°
- SUB. 102 = AREA URBANA DI MQ. 9625
- SUB. 103 = AREA URBANA DI MQ. 36

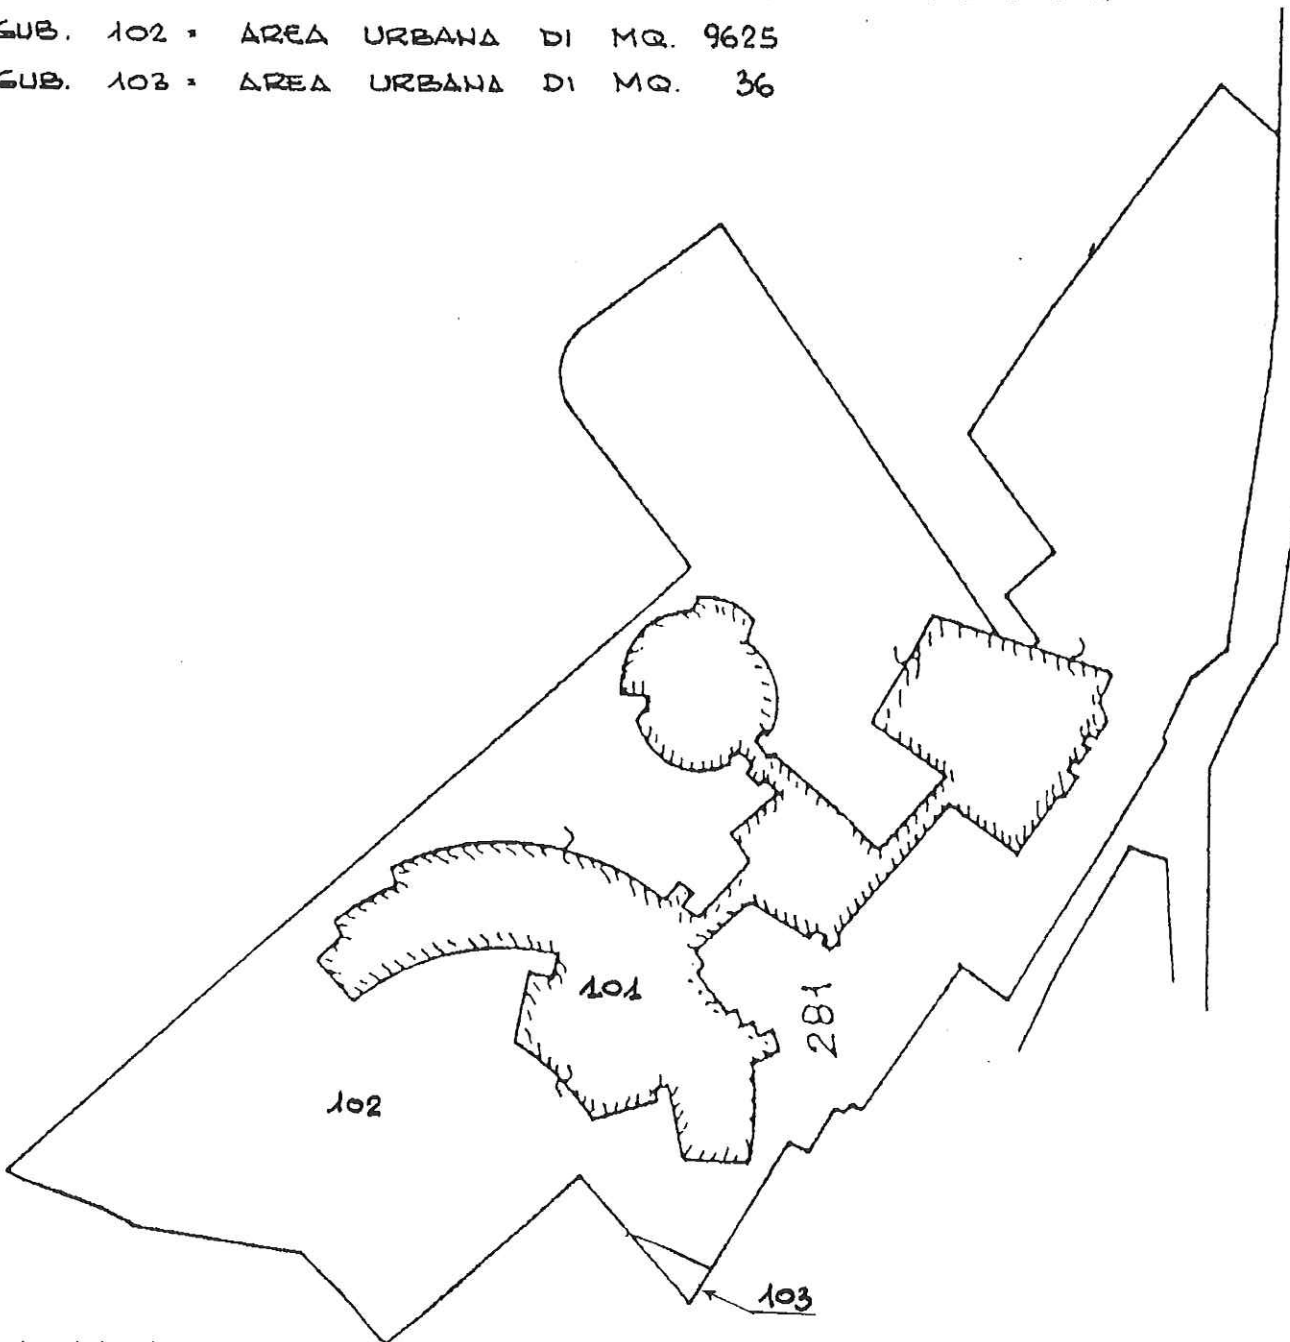

Ultima planimetria in atti