

MINISTERO DELLE FINANZE

DIREZIONE GENERALE DEL CATASTO E DEI SERVIZI TECNICI ERARIALI


Mod. A (Nuovo Catasto Edilizio Urbano)

Lire 50

NUOVO CATASTO EDILIZIO URBANO

Planimetria dell'immobile situato nel Comune di CASTELLAMMARE DI STABIA, Via VECCHIA SOLARO n. 13, allegata alla dichiarazione presentata all'Ufficio Tecnico Erariale di NAPOLI.

-Coppia A
PIANO 1°
H = 2,85

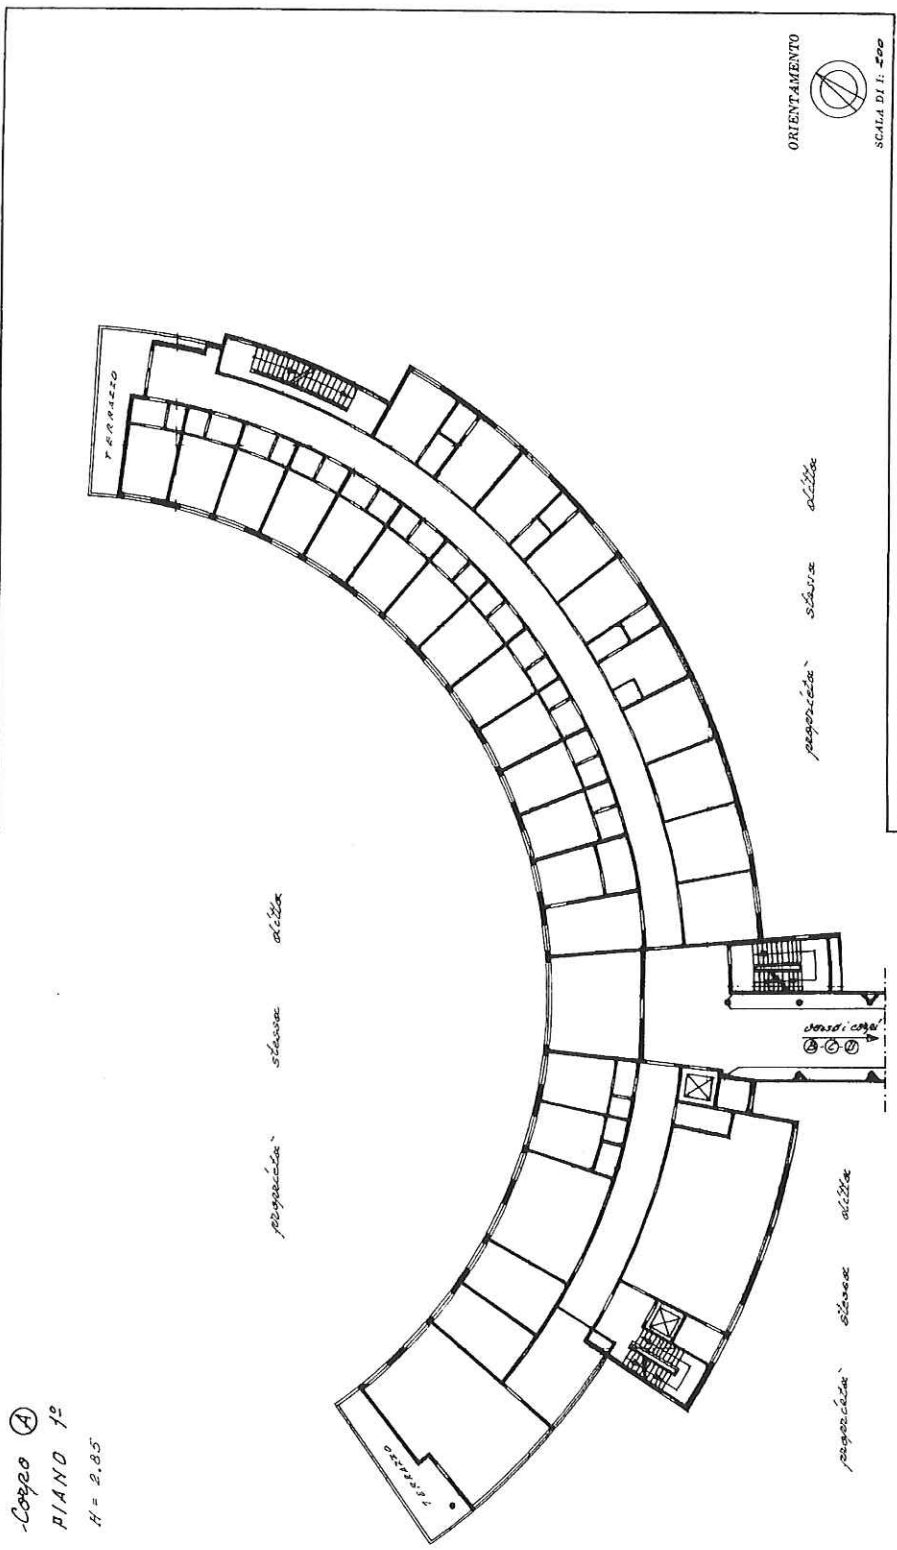

ORIENTAMENTO



SCALA DI 1:500

SPAZIO RISERVATO PER LE ANNOTAZIONI D'UFFICIO

DATA 2 FEB. 1996

PROT. N°

612

Compilata dal: **INZIGNERES**
 (Tab. n. 1 - art. 10, comma 1, lett. a)
 Iscritto all'Albo degli **INGEGNERI**
 della Provincia di **NAPOLI**
 DATA: **2/2/1996**
 Firma: *[Signature]*

Ultima planimetria in atti