

MINISTERO DELLE FINANZE  
DIREZIONE GENERALE DEL CATASTO E DEI SERVIZI TECNICI ERARIALI

Mod. A (Nuovo Catasto Edilizio Urbano)


Lire 50

**NUOVO CATASTO EDILIZIO URBANO**

Planimetria dell'immobile situato nel Comune di CASTELLAMMARE DI STABIA Via SOLARO n. 13 -  
Ditta

Allegata alla dichiarazione presentata all'Ufficio Tecnico Erariale di NAPOLI

Corso A  
PIANO 4°  
N = 2.85

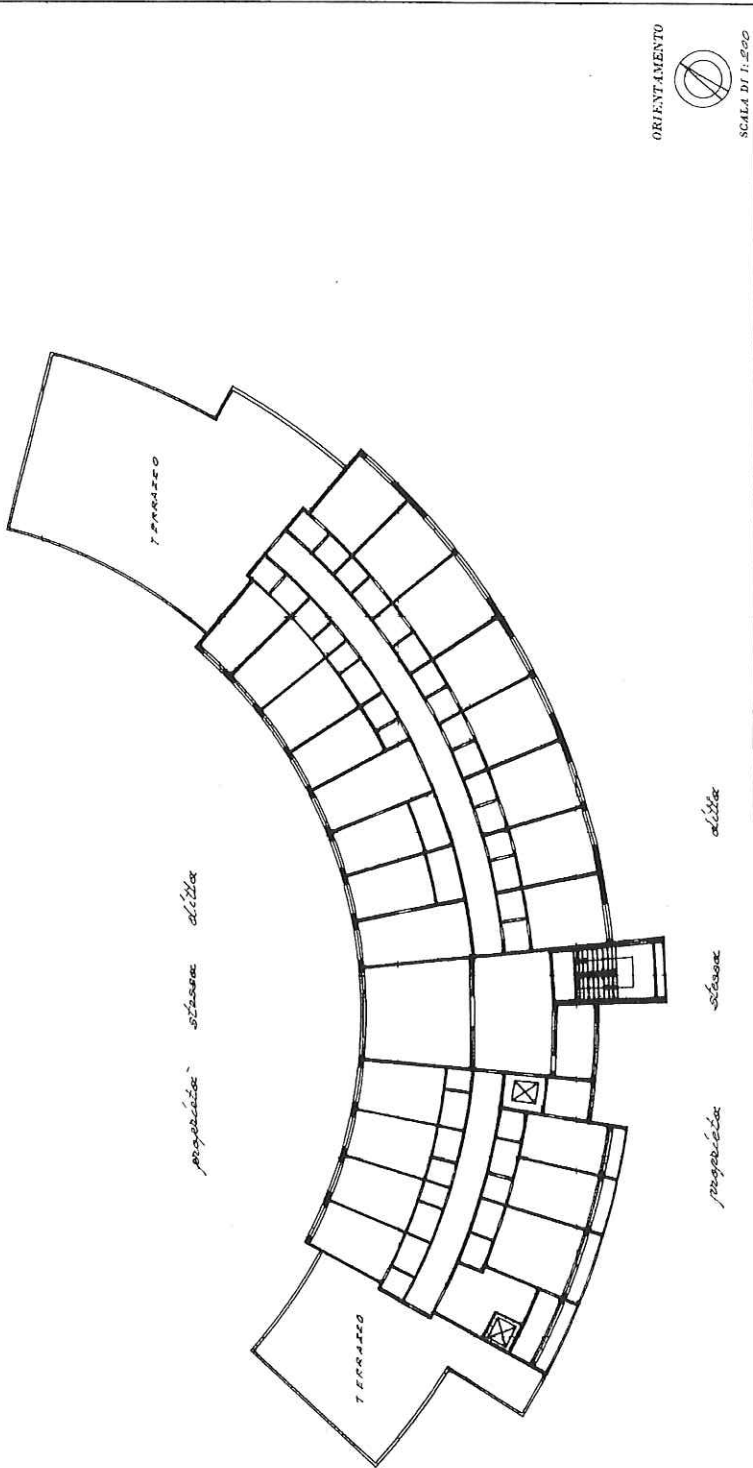

SPAZIO RISERVATO PER LE ANNOTAZIONI D'UFFICIO	
DATA	13/01/1996
PROT. N°	2781
	13 281 104
	112

Compilata dal INGEGNERE  
Esercizio all'Albo degli  
Ingegneri di NAPOLI  
Data: 12/02/1996  
W. V. V.

Ultima planimetria in atti