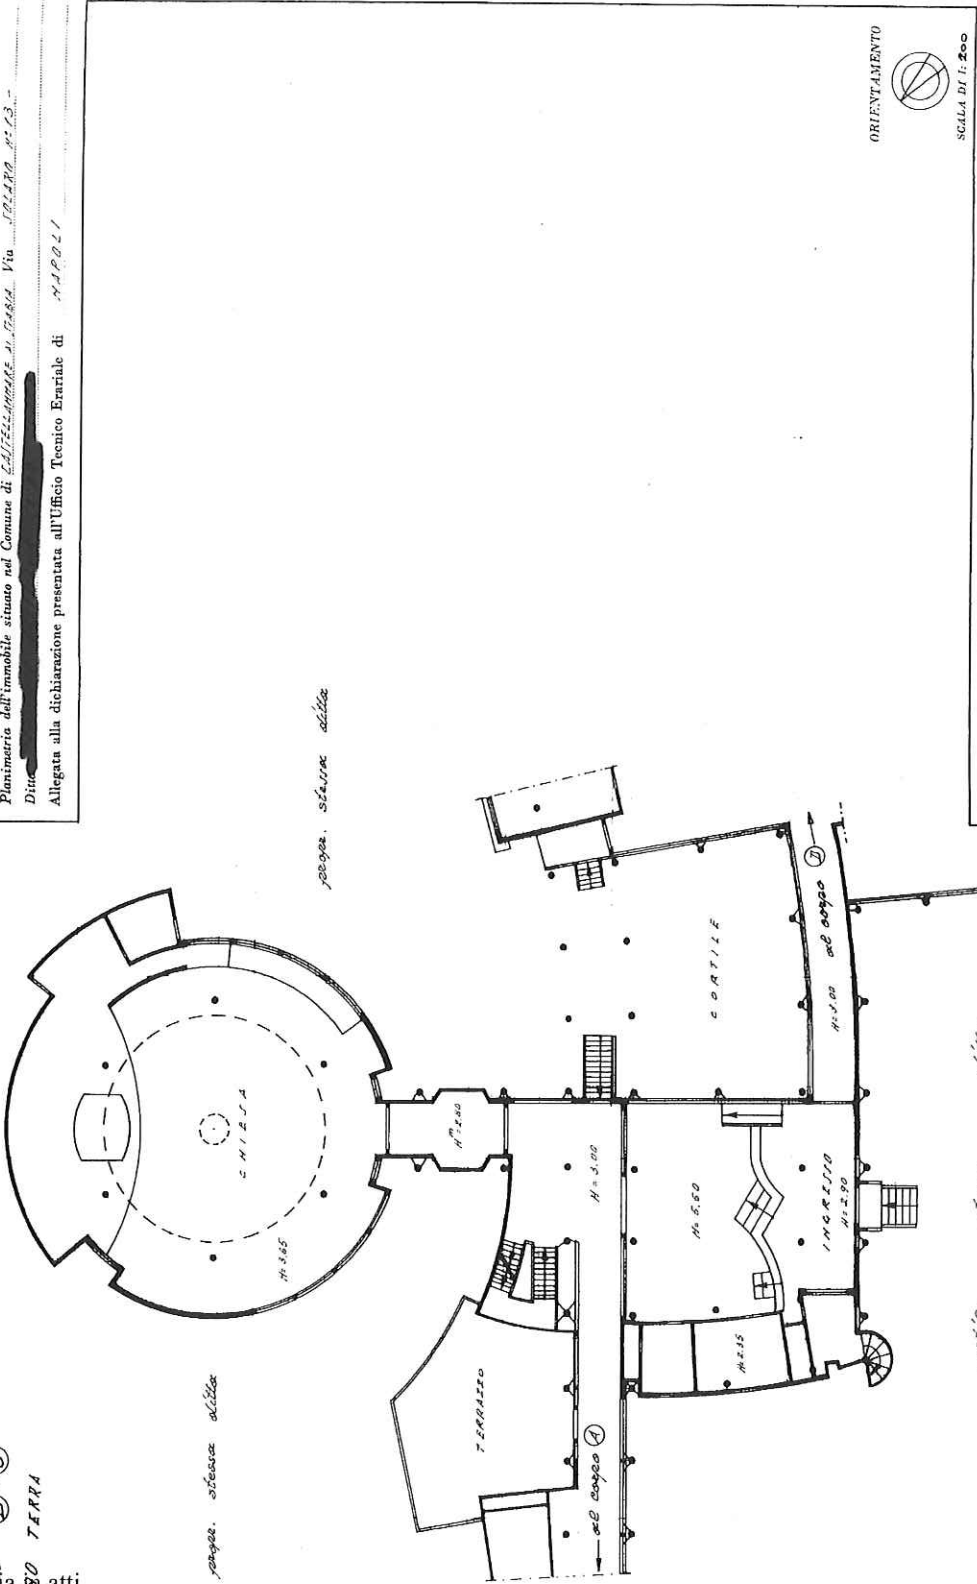

MINISTERO DELLE FINANZE
DIREZIONE GENERALE DEL CATASTO E DEI SERVIZI TECNICI ERARIALI
NUOVO CATASTO EDILIZIO URBANO
(Decreto Legge n. 112 del 28.2.1998, art. 6, c. 1)
 Planimetria dell'immobile situato nel Comune di **CASTELLAMMARE DI STABIA**, Via **VECCIA SOLARA n. 13**.
 Ditta: **[REDACTED]**
 Allegata alla dichiarazione presentata all'Ufficio Tecnico Erariale di **NAPOLI**.

Libre 50

MODULISTICO P. 1 - CATASTO 1988

Ultima planimetria oggi
B-C
NUOVO TERRA



SPAZIO RISERVATO PER LE ANNOTAZIONI D'UFFICIO
 DATA: 12/02/1996
 PROT. N° 2781
 Firma: [Signature]

Compilata dall'INGEGNERE
 Iscritto all'Albo degli INGEGNERI
 della Provincia di NAPOLI
 DATA 7/23/1996
 Firma: [Signature]