

MODULARIO  
F. 2 - C. 5 - T. 36




Min. A. (Nuovo Catasto Edificio Urbano)  
LIRE 30

MINISTERO DELLE FINANZE  
DIREZIONE GENERALE DEL CATASTO E DEI SERVIZI TECNICI ERARIALI  
**NUOVO CATASTO EDILIZIO URBANO**

Planimetria dell'immobile situato nel Comune di CASTELLAMMARE DI STABIA Via *VECCIA SOLARO* n. 13  
Ditta *[redacted]*  
Allegata alla dichiarazione presentata all'Ufficio Tecnico Erariale di *CASTELLAMMARE DI STABIA*

-Coyco  
PIANO 12

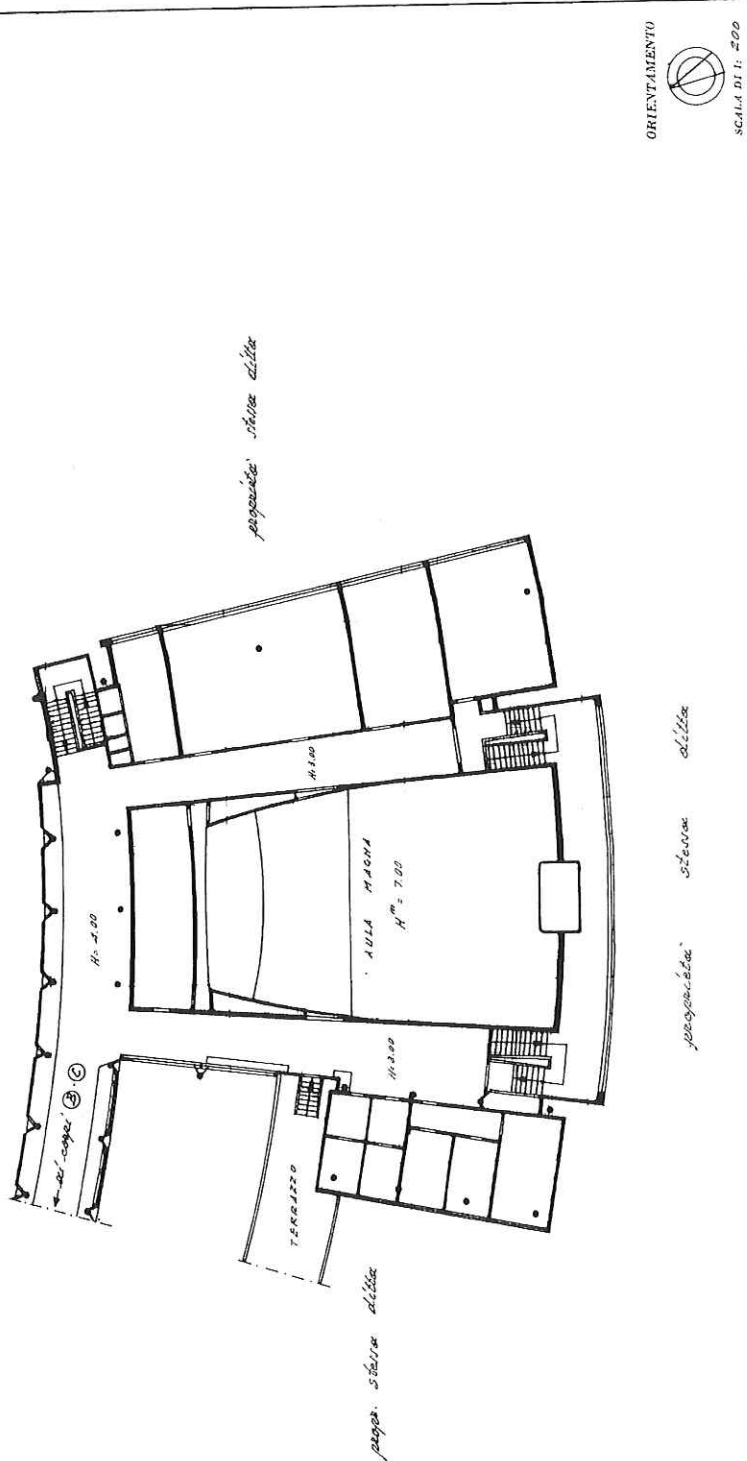

ORIENTAMENTO  
SCALA DI 1: 500

SPAZIO RISERVATO PER LE ANNOTAZIONI D'UFFICIO  
DATA 12 FEB. 1996  
PROT. N. *[handwritten]*

Completato dal *[redacted]*  
Iscritto all'Albo degli INGEGNERI  
della Provincia di NAPOLI  
D.T.A. 7/12/1996  
Firma *[signature]*