


MODULARIO F. C.A.S.T. 348  
 Mod. A. (Nuovo Catasto Edilizio Urbano)  
**MINISTERO DELLE FINANZE**  
**DIREZIONE GENERALE DEL CATASTO E DEI SERVIZI TECNICI ERARIALI**  
**NUOVO CATASTO EDILIZIO URBANO**  
DE. DIRETTORE GENERALE DEL CATASTO E DEI SERVIZI TECNICI ERARIALI  
DE. DIRETTORE GENERALE DEL CATASTO E DEI SERVIZI TECNICI ERARIALI  
 Planimetria dell'immobile situato nel Comune di CASTELLAMMARE DI STABIA Via VECCHIA SOLARO n. 13  
 Ditta [REDACTED]  
 Allegata alla dichiarazione presentata all'Ufficio Tecnico Erariale di NAPOLI

Litro 30

Ultima planimetria in atti  
20/02/2020  
12/11/20 1°

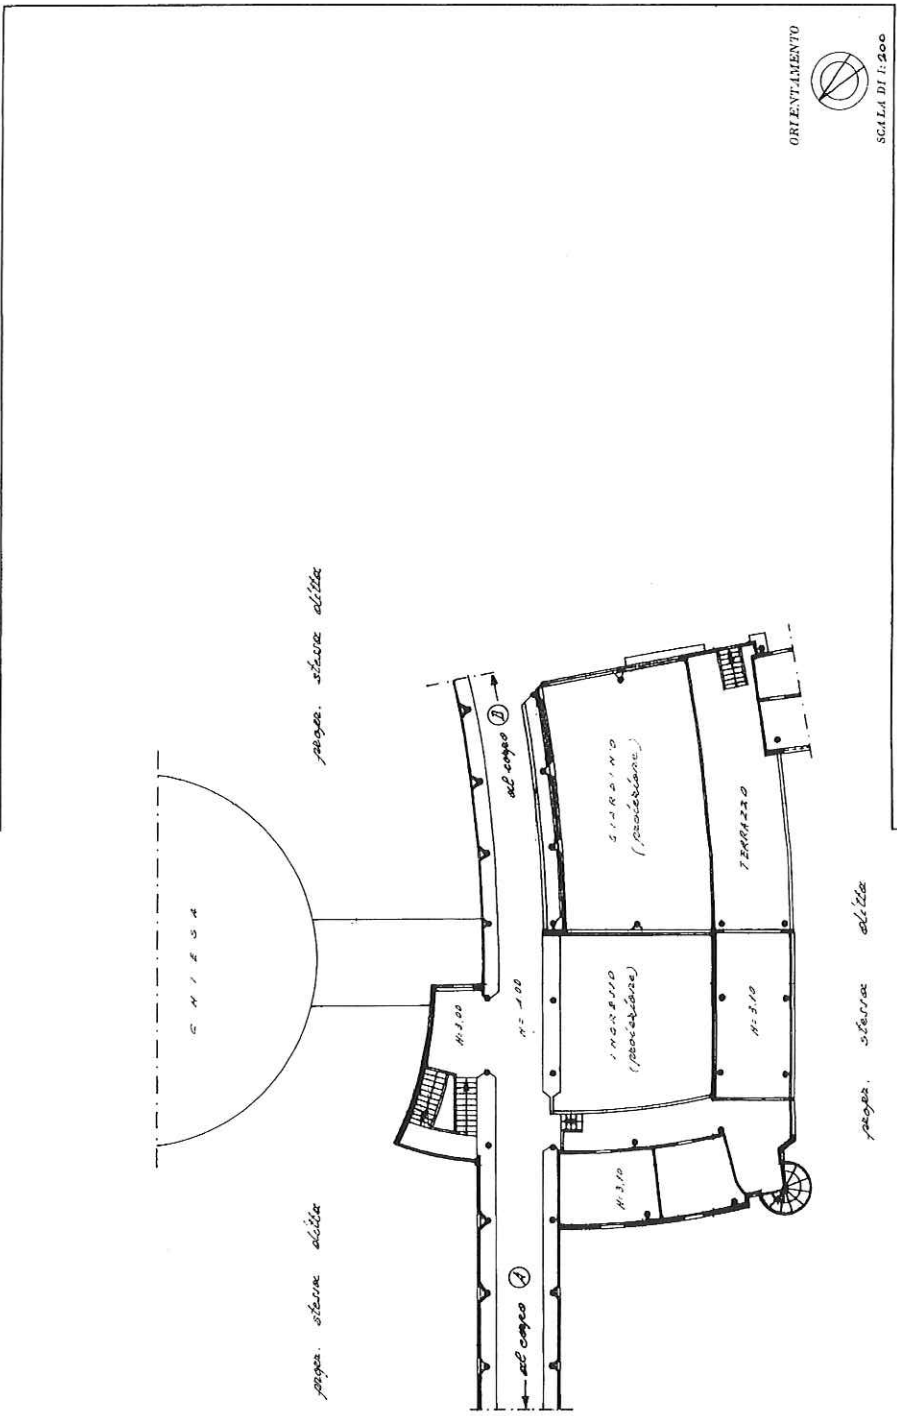

SPAZIO RISERVATO PER LE ANNOTAZIONI D'UFFICIO  
 DATA 17 PER 1008  
 PROT. N° 2381  
 7/2/1996  
 della Provincia di NAPOLI  
 Inscritto all'Albo degli INGEGNERI  
 (Compilata dall'INGEGNERE)