



**MINISTERO DELLE FINANZE**  
**DIREZIONE GENERALE DEL CATASTO E DEI SERVIZI TECNICI ERARIALI**  
**NUOVO CATASTO EDILIZIO URBANO**  
(in attuazione del D.M. 11/01/1988 n. 31)  
 Planimetria dell'immobile situato nel Comune di **CASTELLAMMARE DI STABIA**, Via **VECCHIA SOLARO** n. 13 -  
 Ditta **[REDACTED]**  
 Allegata alla dichiarazione presentata all'Ufficio Tecnico Erariale di **STABIA**.

Libro 30

Corpo A  
PIANO S1

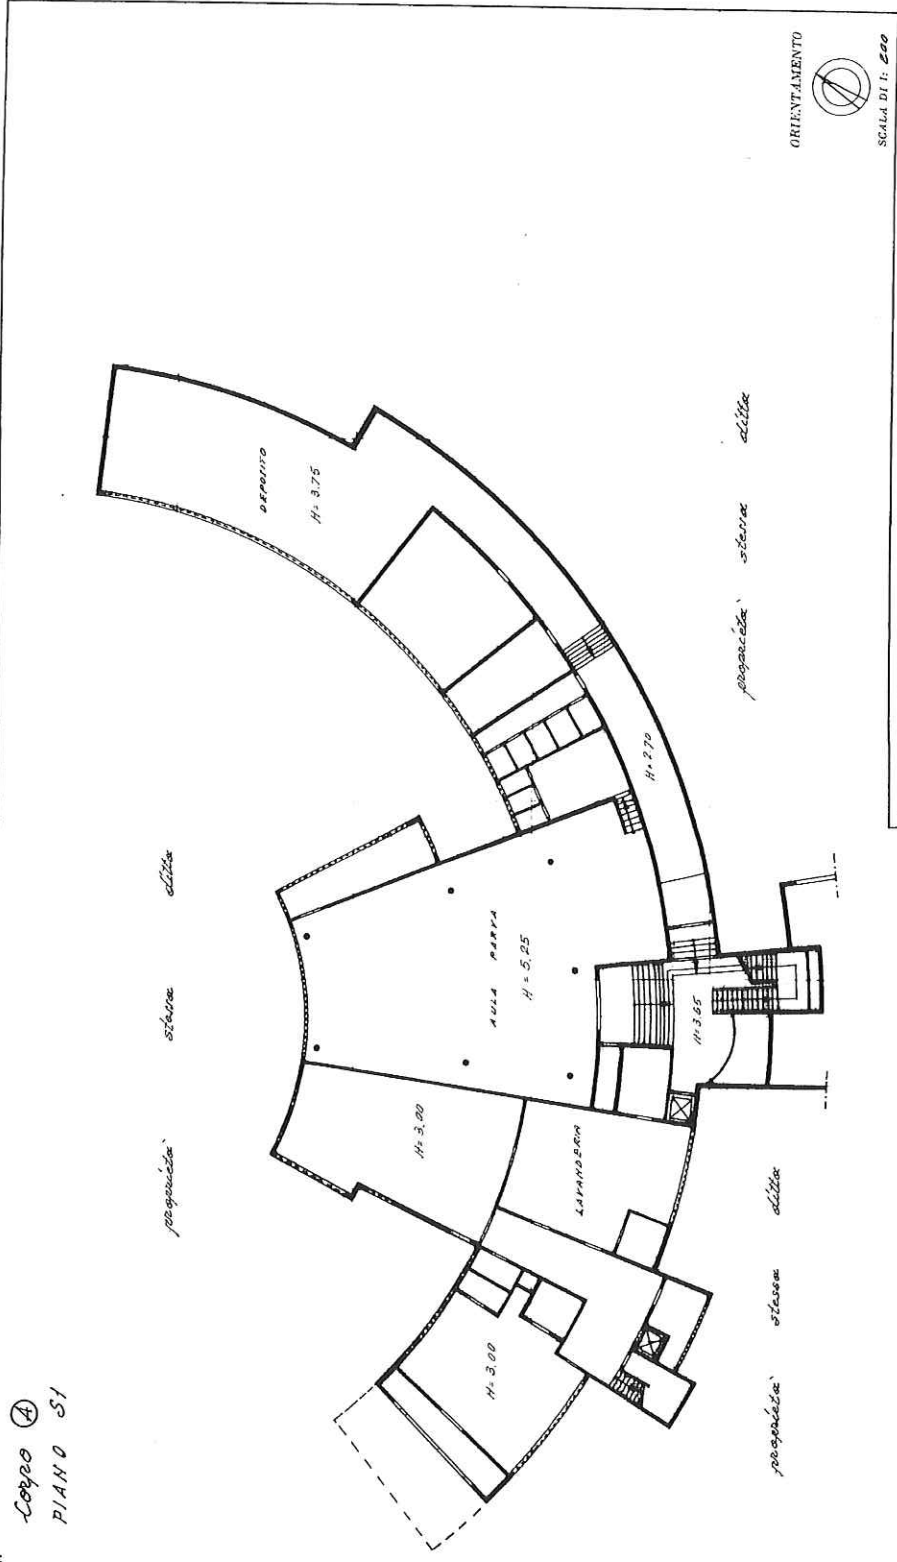

ORIENTAMENTO  
SCALA DI 1:200

SPAZIO RISERVATO PER LE ANNOTAZIONI D'UFFICIO  
 DATA **12 FEB. 1996**  
 PROT. N° **2381**

Computo dal: **ING. GIUSEPPE FERRI**  
 Invece all'Albo del: **ING. ENRICO DELLA PROVINCIA DI NAPOLI**  
 del: **7 FEB. 1996**  
 Firma: **[Signature]**

Ultima planimetria in atti