

**Agenzia del Territorio
CATASTO FABBRICATI
Ufficio Provinciale di
Siena**

Dichiarazione protocollo n. SI0127331 del 11/10/2007

Planimetria di u.i.u. in Comune di Radda In Chianti

Localita' Lucarelli

civ. 33

Identificativi Catastali:

Sezione:

Foglio: 19

Particella: 62

Subalterno: 21

Compilata da:
Anichini Luca


Iscritto all'albo:
Geometri

Prov. Firenze


N. 3573

Scheda n. 1


Scala 1:200

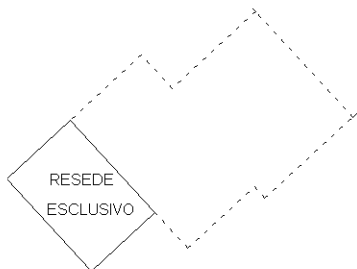

PIANO PRIMO

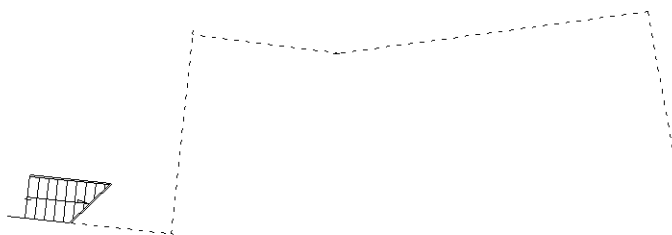

PIANO SECONDO

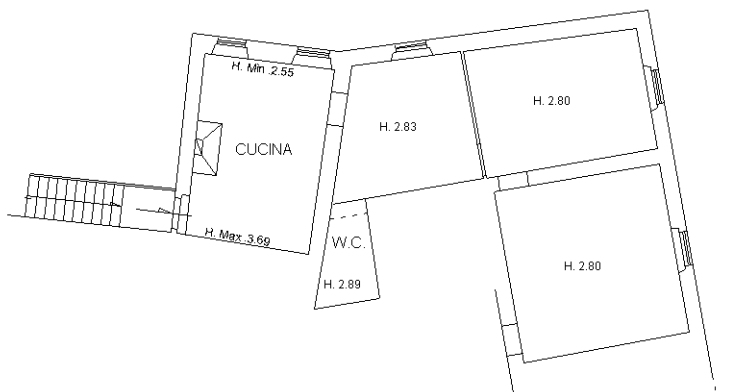

Ultima planimetria in atti

Catasto dei Fabbricati - Situazione al 11/05/2022 - Comune di RADDA IN CHIANTI(HI.53) - < Foglio 19 - Particella 62 - Subalterno 21 >
LOCALITA' LUCARELLI n. 33 Piano 1-2