


COMUNE DI ALATRI - FG. 79 PART. 127

PLANIMETRIA DI CONFRONTO CON QUANTO AUTORIZZATO
SCALA 1:100

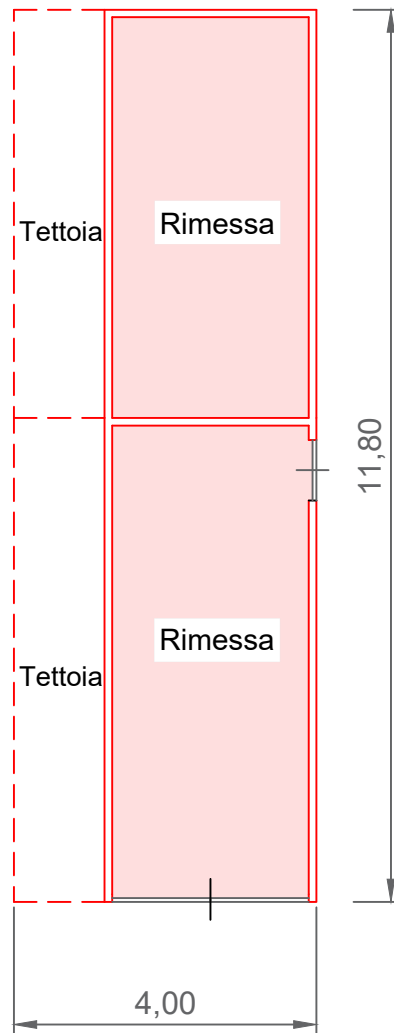

PIANO TERRA

RIMESSA IN LAMIERA SU CORTE ESCLUSIVA PRIVA DI TITOLO ABILITATIVO DA DEMOLIRE

SUP. LORDA RIMESSA = 33,00 MQ
TETTOIA SUP. = 14,00 MQ

