


COMUNE DI ALATRI - FG. 79 PART. 127

PLANIMETRIA DI CONFRONTO CON QUANTO AUTORIZZATO
SCALA 1:100

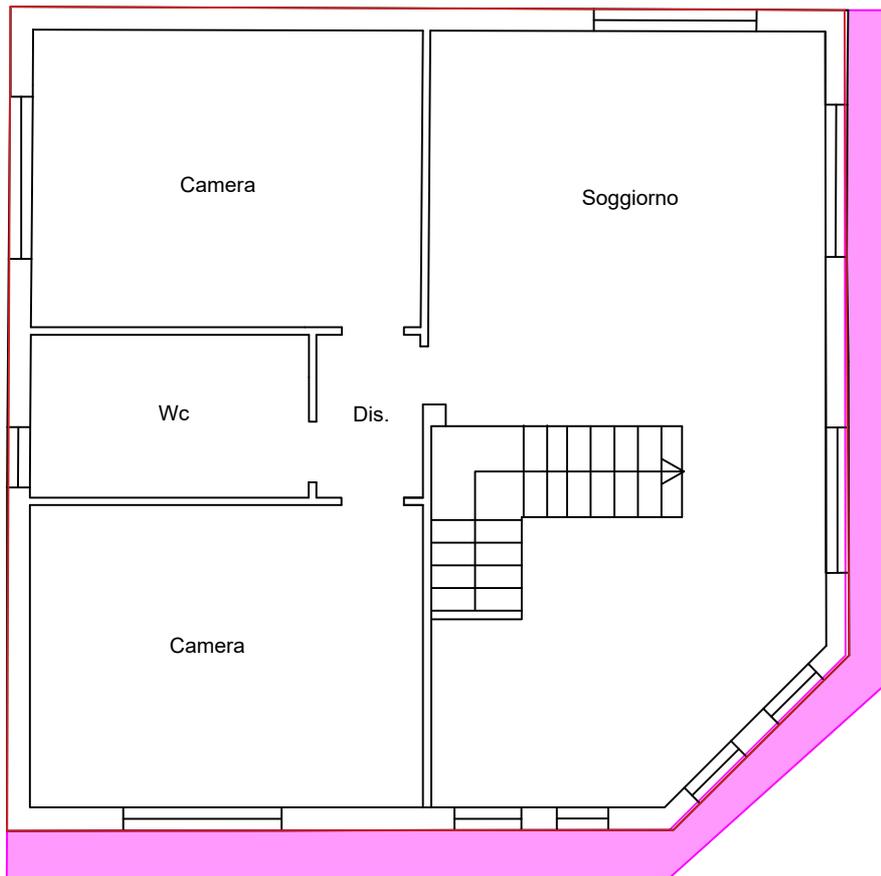

PIANO PRIMO

Hmedia = 2,45 m

SUPERFICIE DI DEBORDAMENTO - DIFFERENZA TRA SUPERFICIE DI PROGETTO E STATO DI FATTO

SUP. LORDA STATO DI FATTO ----- = 130,50 MQ
SUP. LORDA STATO DI PROGETTO = 117,55 MQ
DIFFERENZA DI SUP. ----- = 12,95 MQ

TALE DIFFERENZA DI SUPERFICIE NON E' STATA CONSIDERATA COME ABUSIVA IN QUANTO IL PROGETTO A SANATORIA RIPORTA LA STESSA SAGOMA DEL FABBRICATO CON LE STESSE DESTINAZIONI MA NON RIPORTA NE LE SUPERFICI E NE MISURE PERTANTO POTREBBE ESSERE UN ERRORE NELLA REALIZZAZIONE DELLA COPIA FUORI SCALA.

