



PLANIMETRIA DI CONFRONTO CON QUANTO AUTORIZZATO  
SCALA 1:100

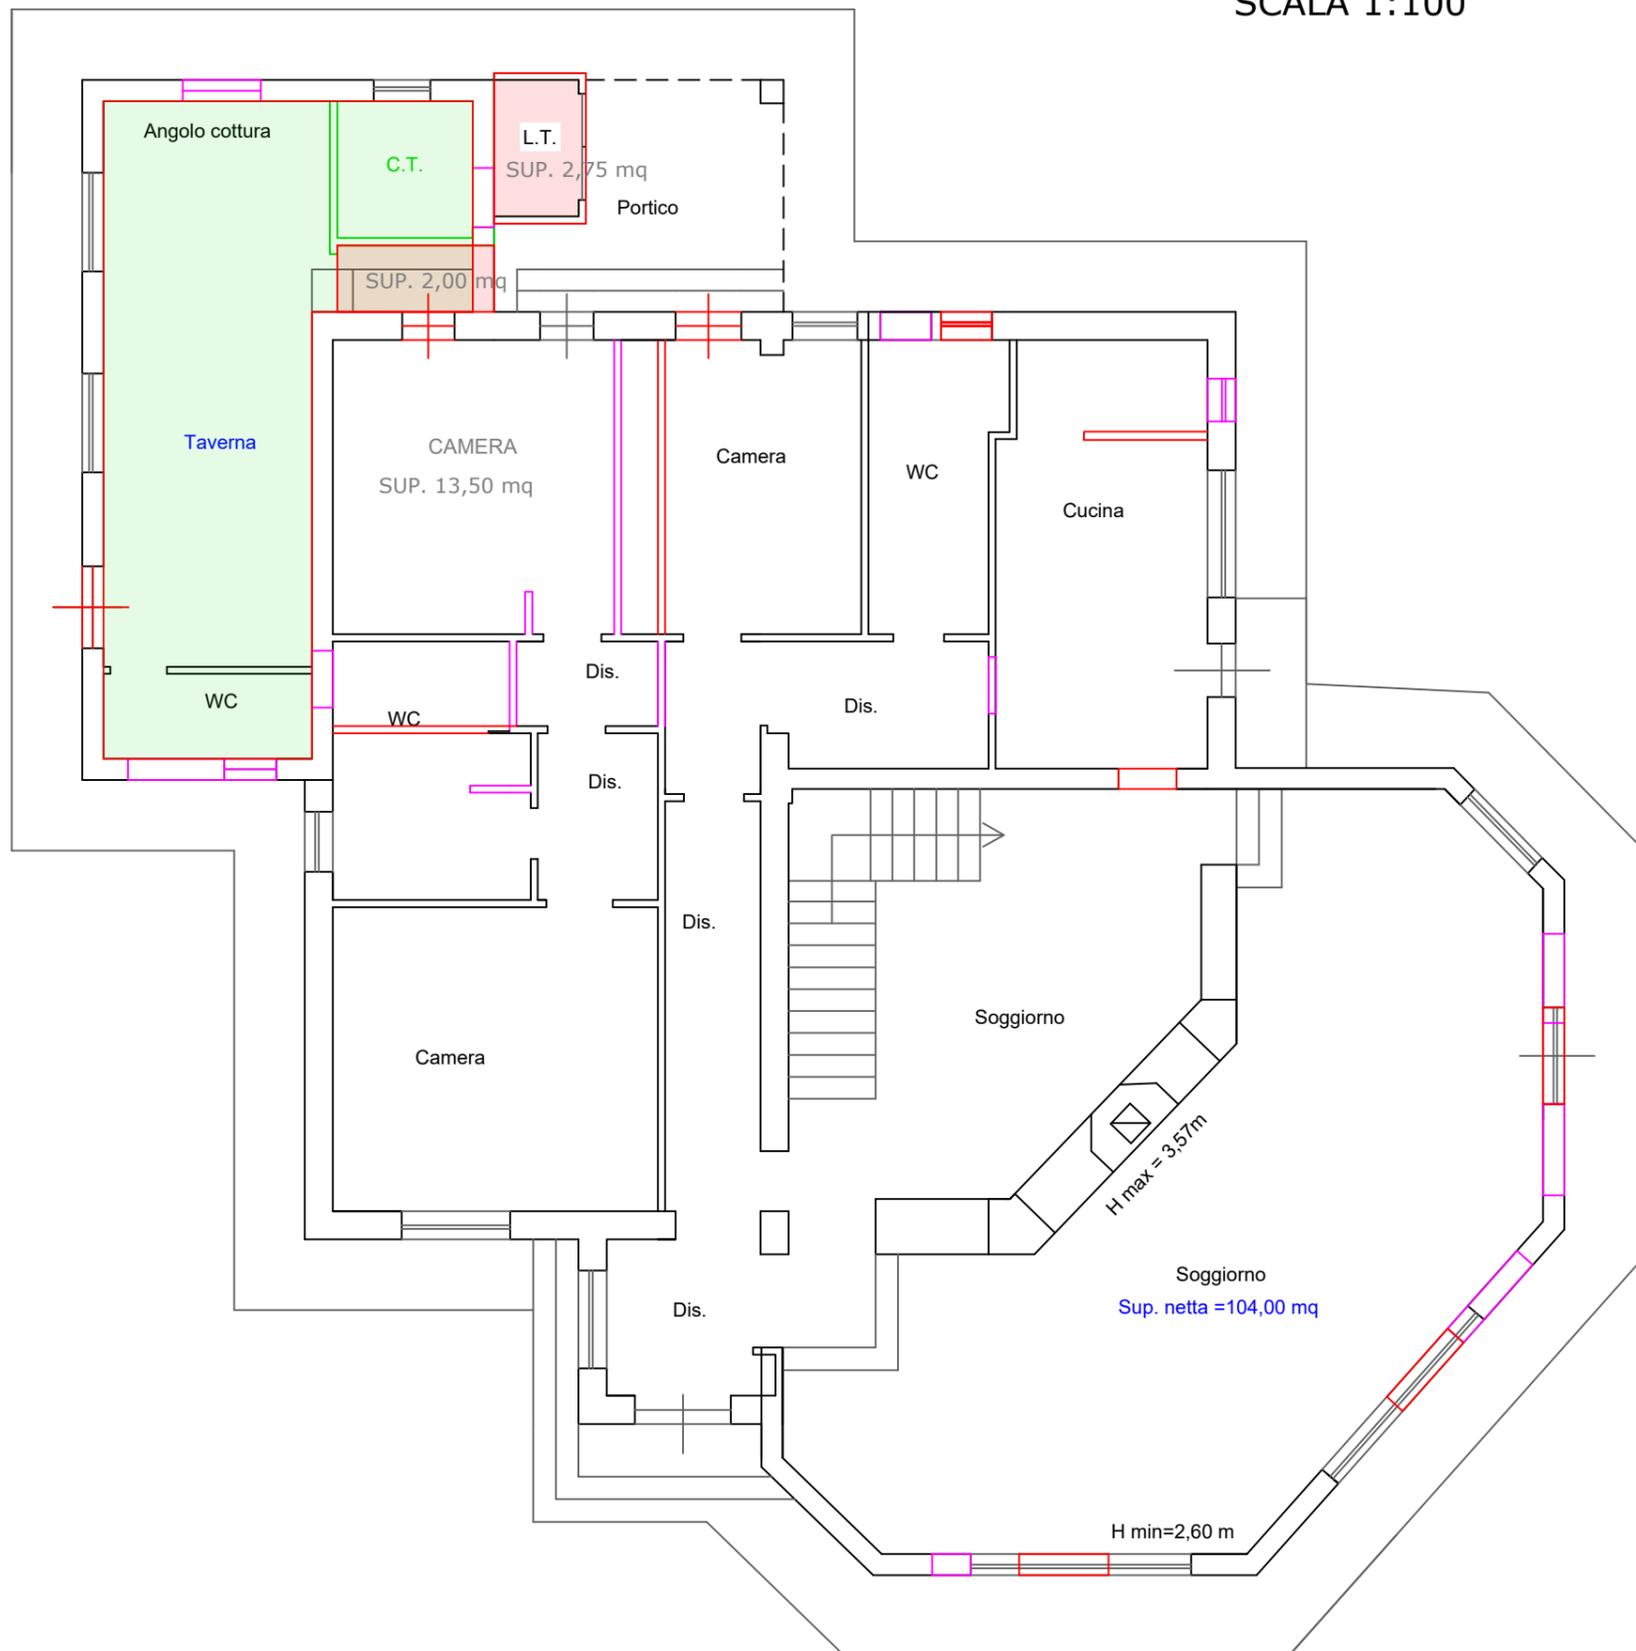

PIANO TERRA  
Hmedia = 2,70 m

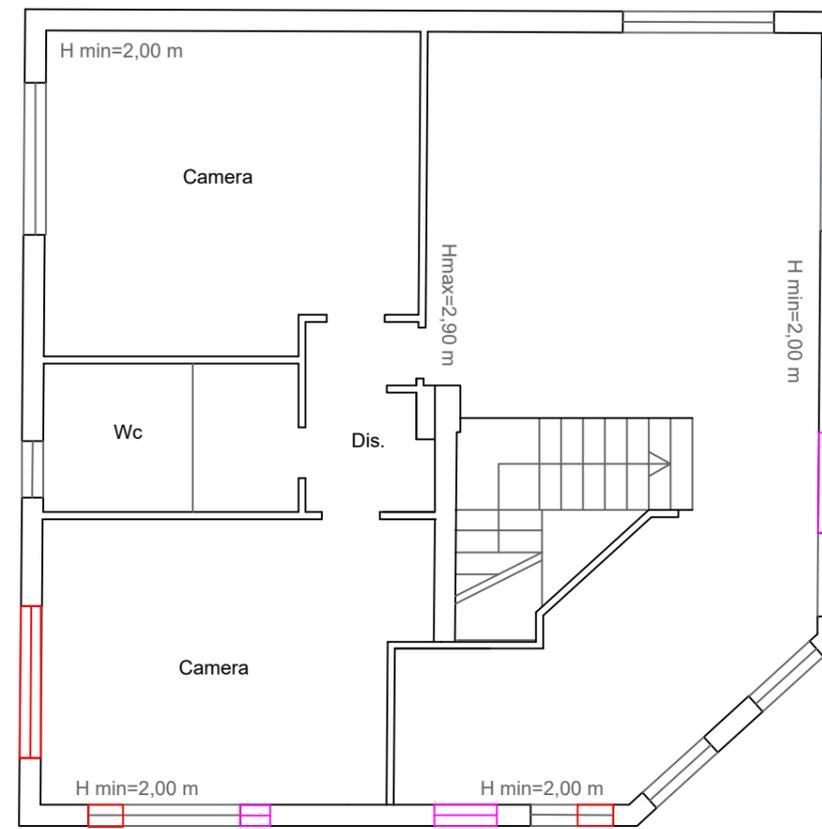

PIANO PRIMO  
Hmedia = 2,45 m

ABUSI RISCOVTRATI

- Trasformazione della centrale termica in angolo cottura
- Opere di chiusura
- Opere di apertura
- Cambio di destinazione d'uso realizzato abusivamente
- Opere abusive NON sanabili da demolire (chiusura del porticato di 4,75 mq)

