


Agenzia delle Entrate  
**CATASTO FABBRICATI**  
 Ufficio provinciale di  
 Mantova

Dichiarazione protocollo n. MN0024821 del 19/06/2023  
 Comune di Castel D'ario  
 Via Dell' Industria civ. 8

Identificativi Catastali:  
 Sezione:  
 Foglio: 11  
 Particella: 250  
 Subalterno: 1

Compilata da:  
 Arvati Luciano  
 Iscritto all'albo:  
 Ingegneri  
 Prov. Mantova N.00384

Planimetria  
 n. 1  
 Scala 1: 200

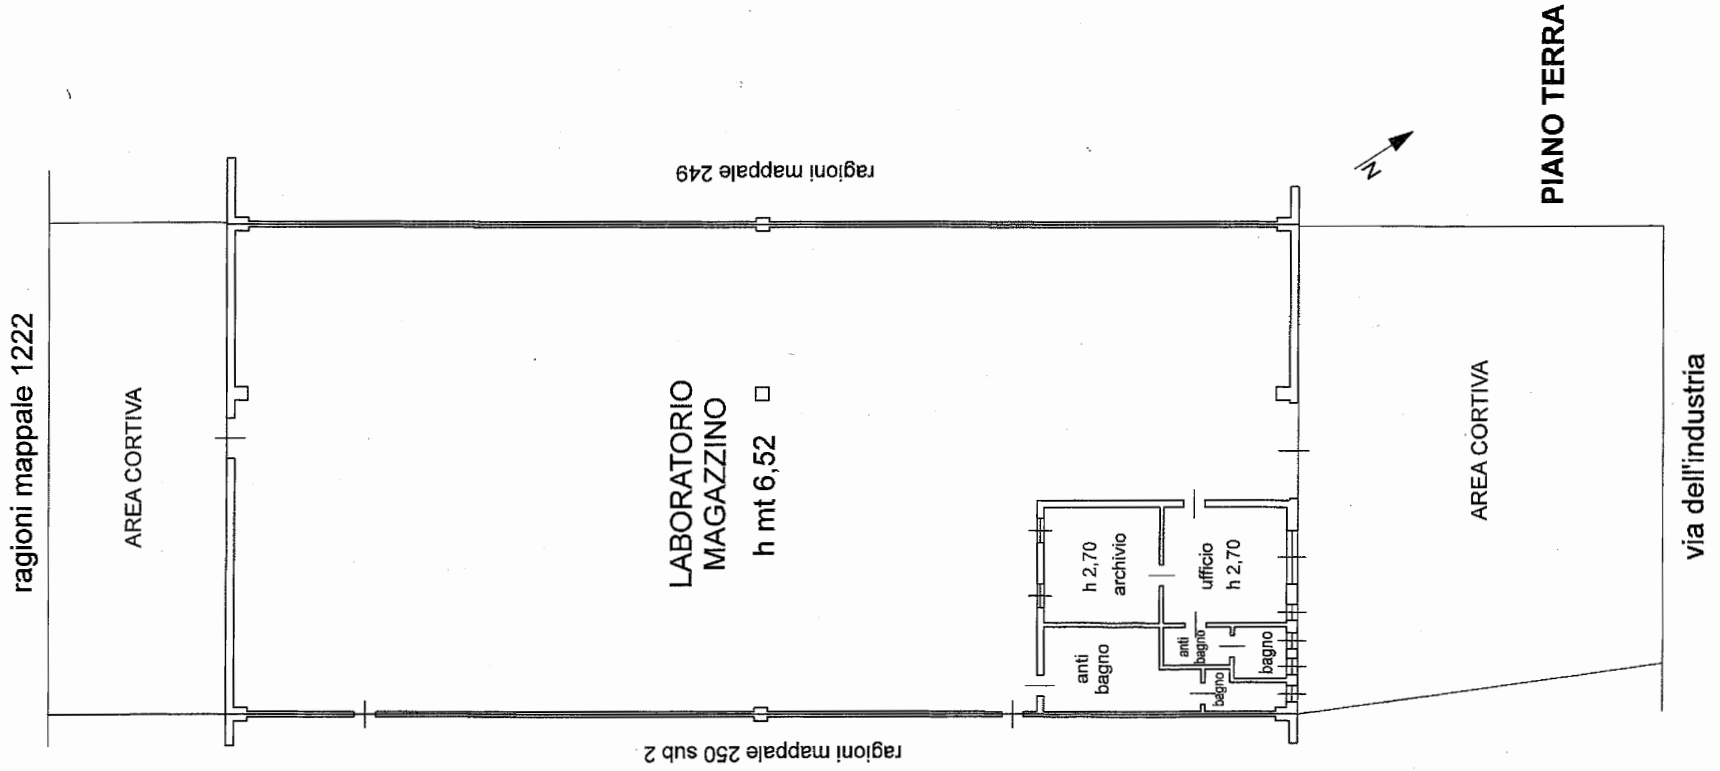

Data di presentazione: 19/06/2023 - Data: 27/06/2023 - N. pratica: MN0026067/2023 - Richiedente: ARVATI LUCIANO - Ultima planimetria in atti  
 Scheda 1 di 1  
 Documento di acq.: A3(297x420) - Fatt. di scala: 1:1

Data di presentazione: 19/06/2023 - Data: 27/06/2023 - N. pratica: MN0026067/2023 - Richiedente: ARVATI LUCIANO - Ultima planimetria in atti